



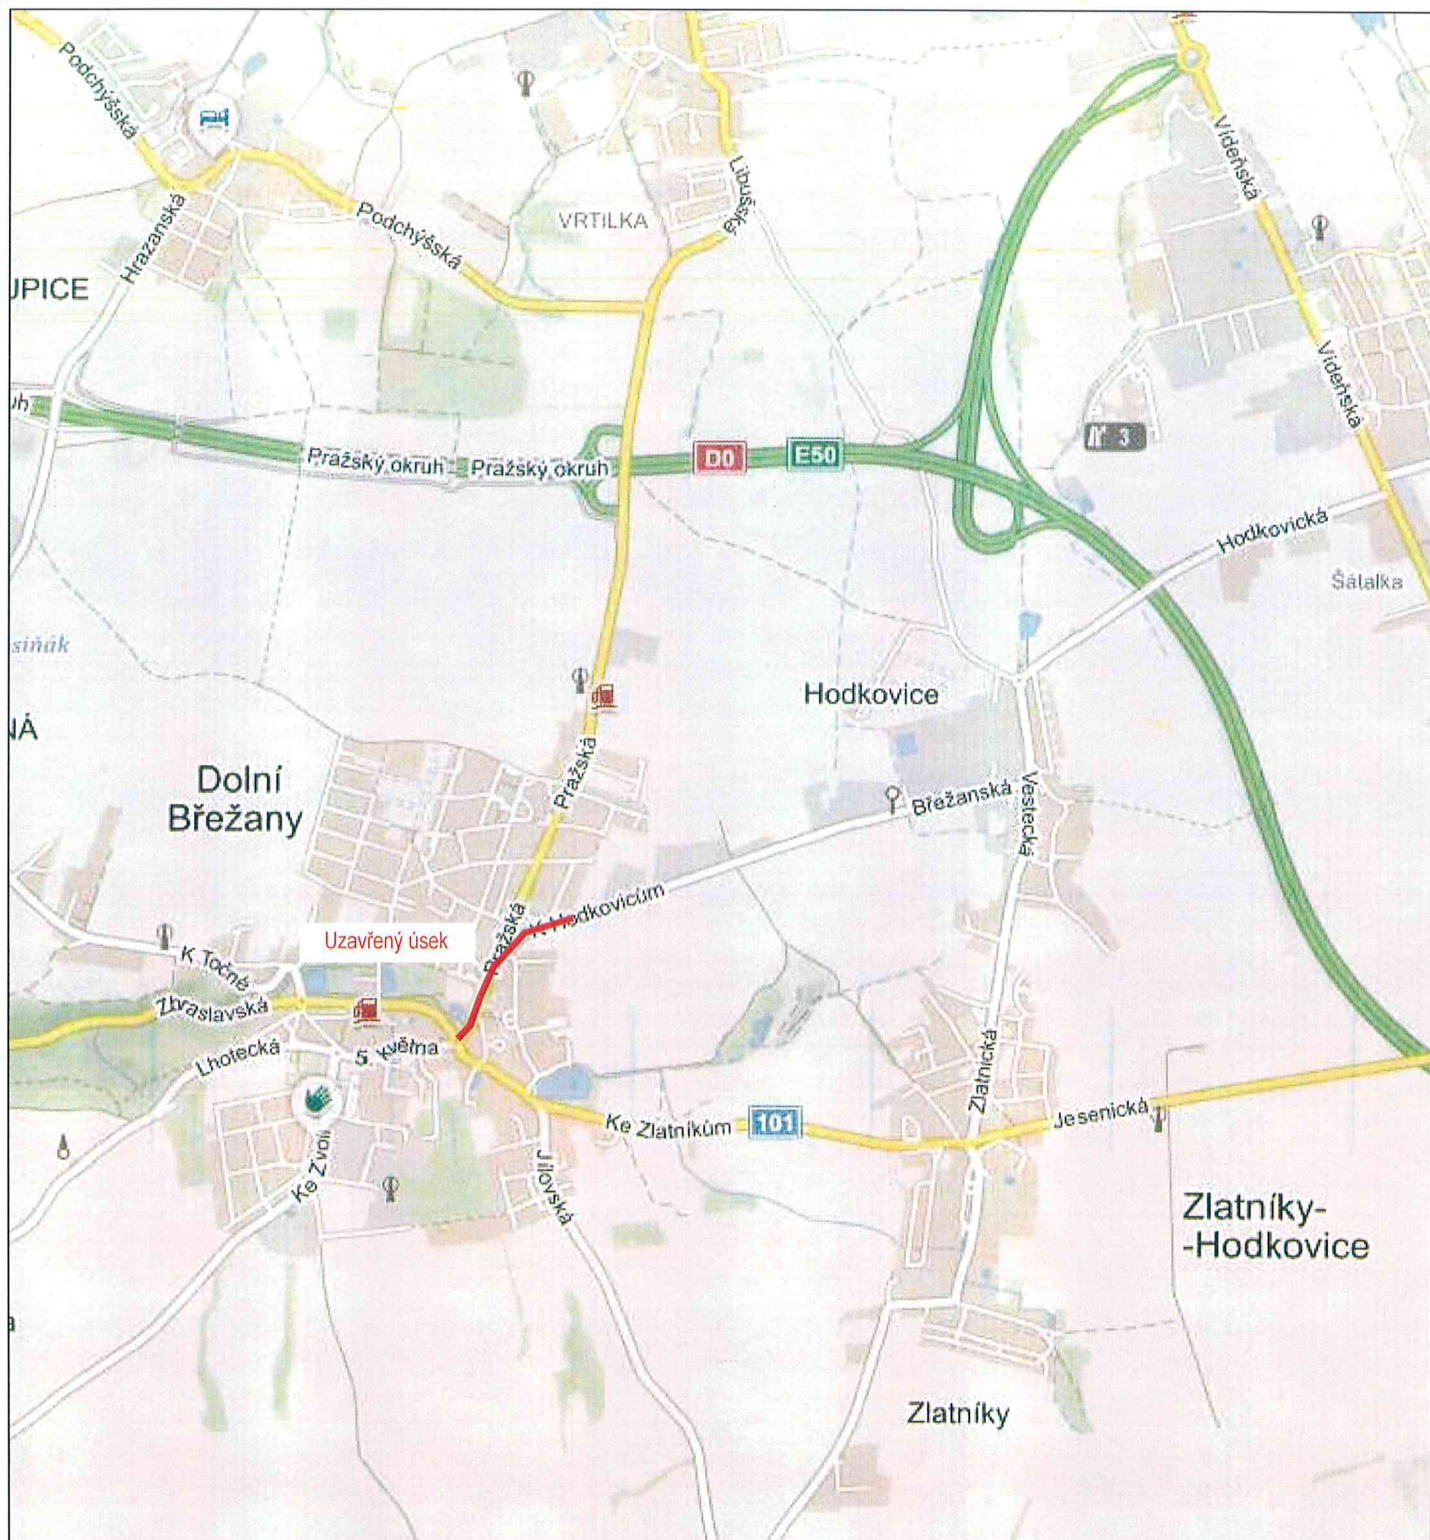

Umístění nového dopravního značení je pouze orientační. Přesné umístění určí odpovědná osoba dle místních poměrů.

Zdroj mapového podkladu: mapy.cz


INVESTOR: KSÚS Středočeského kraje		AKCE: III/0031 a III/00314 Dolní Břežany rekonstrukce silnice - etapa 3a		
KRAJ: Středočeský	PŘÍLOHA: Zájmové území - etapa 3a			
OBEC: Dolní Břežany				
PROJEKTANT: 3K ZNAČKY s.r.o. Jiráskova 1519, 251 01 Říčany tel.: +420 323 601 237 www.3kznacky.cz 		VYPRACOVAL: Ing. Jan Vaněk	KOPIE Č.:	PŘÍLOHA Č.: A
		FORMÁT A4: 1 x A4		
		DATUM: 5/2019		
		MĚŘÍTKO: 1:750		
KOPÍROVÁNÍ A ROZMNOŽOVÁNÍ POUZE PO PŘEDCHOZÍM SOUHLASU 3K ZNAČKY s.r.o.				

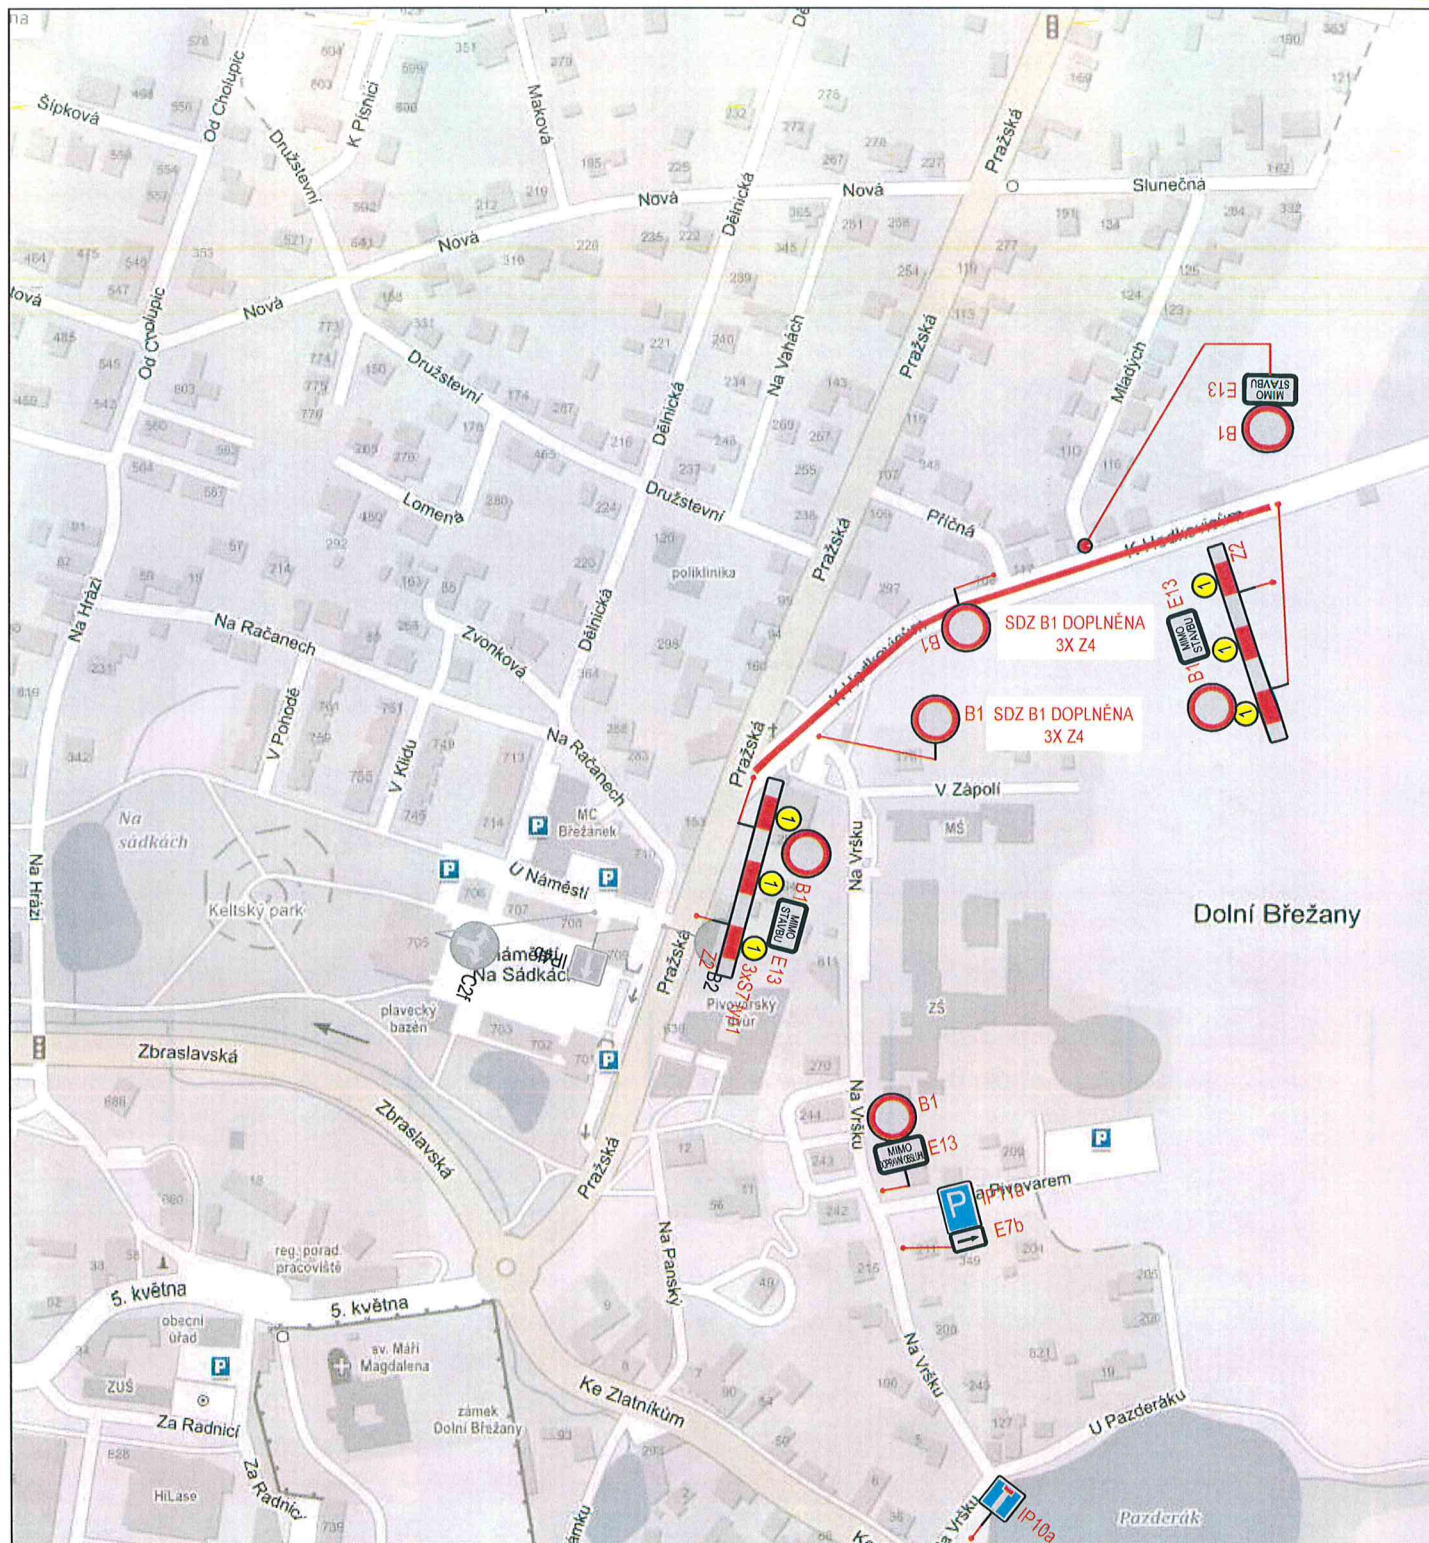

Umístění nového dopravního značení je pouze orientační. Přesné umístění určí odpovědná osoba dle místních poměrů.

Zdroj mapového podkladu: mapy.cz

INVESTOR: KSÚS Středočeského kraje		AKCE: III/0031 a III/00314 Dolní Břežany rekonstrukce silnice		
KRAJ: Středočeský	PŘÍLOHA: Situace DIO - uzavřený úsek - ETAPA 3a			
OBEC: Dolní Břežany				
PROJEKTANT: 3K ZNAČKY s.r.o. Jiráskova 1519, 251 01 Říčany tel.: +420 323 601 237 www.3kznacky.cz		VYPRACOVAL: Ing. Jan Vaněk	KOPIE Č.:	PŘÍLOHA Č.: B
		FORMÁT A4: 1 x A4		
		DATUM: 5/2019		
		MĚŘÍTKO: 1:750		
KOPIROVÁNÍ A ROZMNOŽOVÁNÍ POUZE PO PŘEDCHOZÍM SOUHLASU 3K ZNAČKY s.r.o.				

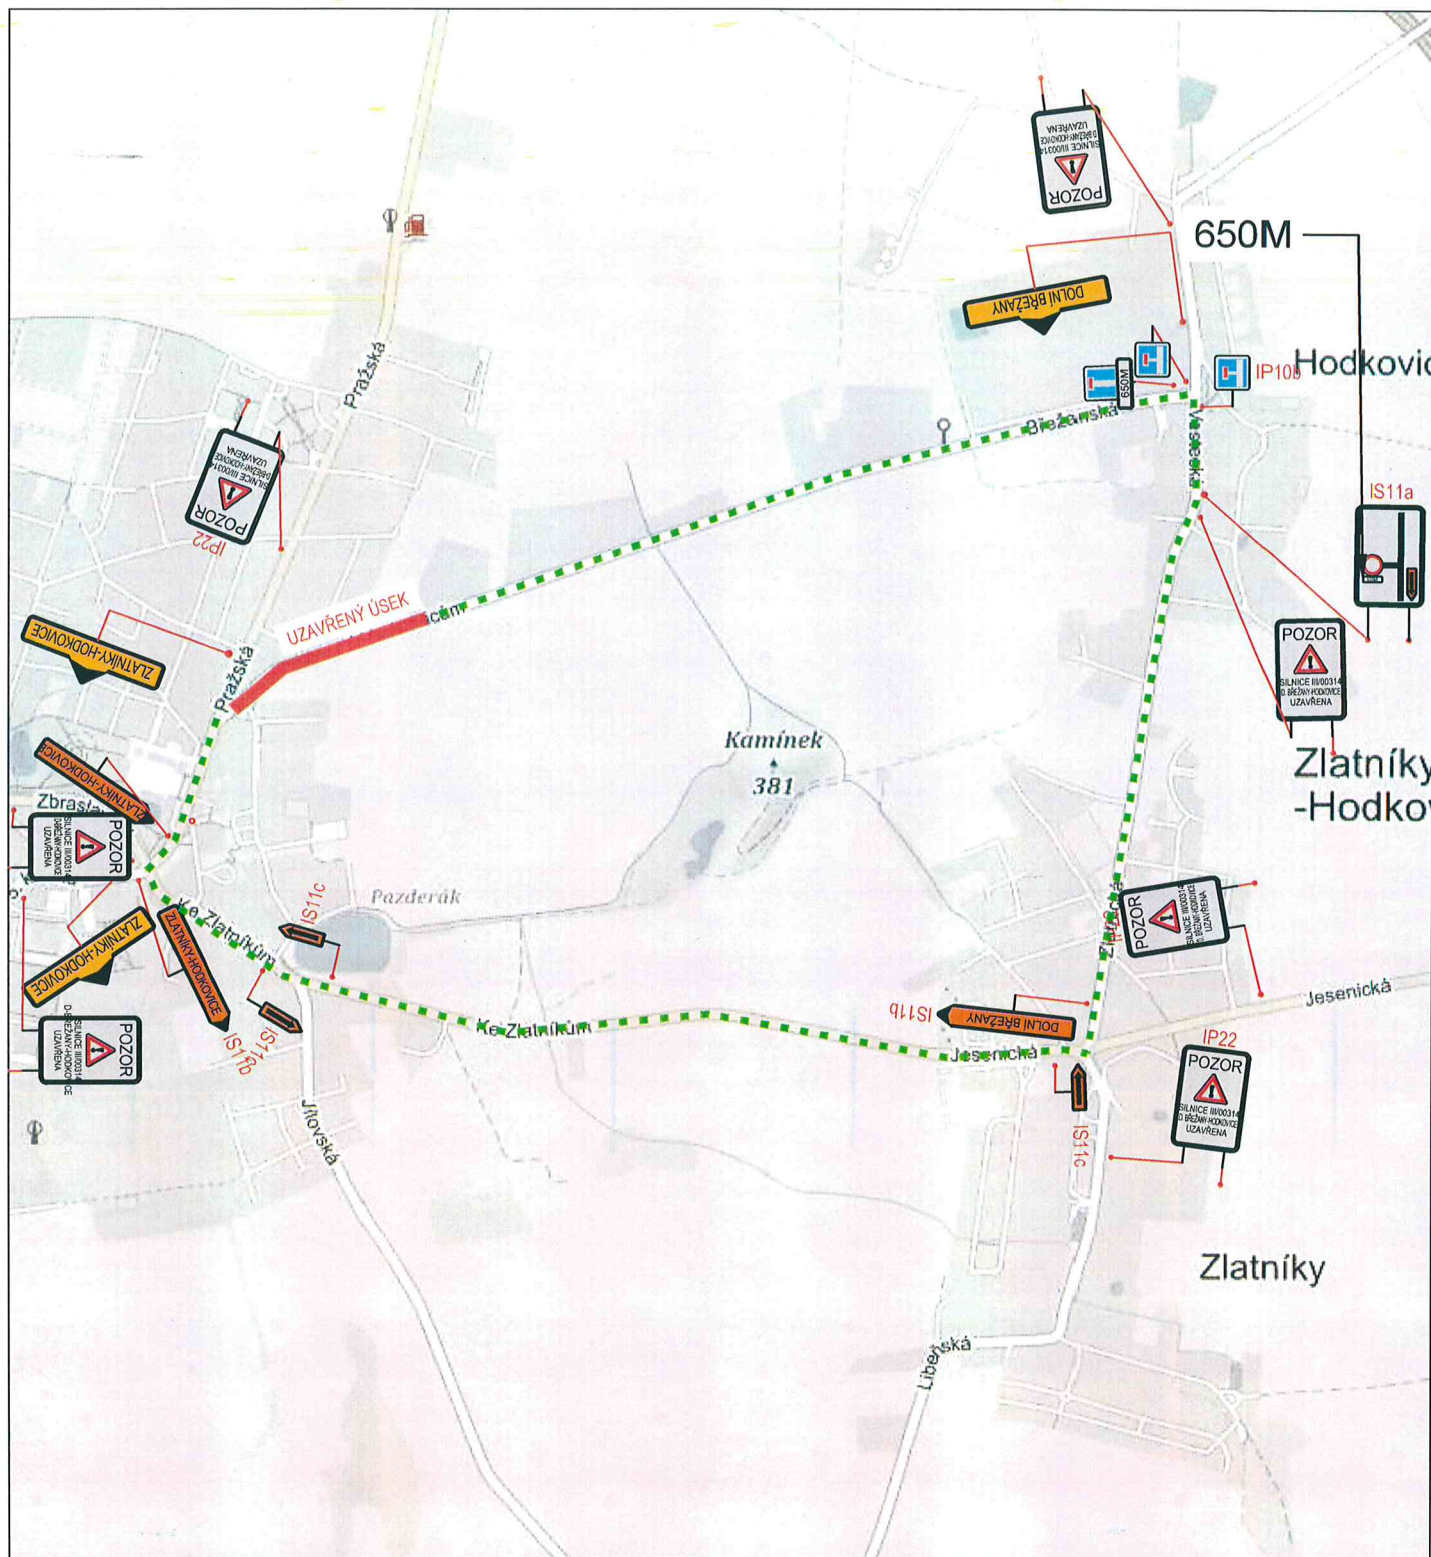


Umístění nového dopravního značení je pouze orientační. Přesné umístění určí odpovědná osoba dle místních poměrů.

Zdroj mapového podkladu: mapy.cz

INVESTOR: KSÚS Středočeského kraje	AKCE: III/0031 a III/00314 Dolní Břežany rekonstrukce silnice - etapa 3a		
KRAJ: Středočeský	PŘÍLOHA: Situace DIO - OBJÍZDNÁ TRASA etapa 3a		
OBEČ: Dolní Břežany			
PROJEKTANT: 3K ZNAČKY s.r.o. Jiráskova 1519, 251 01 Říčany tel.: +420 323 601 237 www.3kznacky.cz	VYPRACOVAL: Ing. Jan Vaněk	KOPIE Č.:	PŘÍLOHA Č.:
	FORMÁT A4: 1 x A4		C
	DATUM: 1/2019		
	MĚŘÍTKO: 1:750		
KOPIROVÁNÍ A ROZMNOŽOVÁNÍ POUZE PO PŘEDCHOZÍM SOUHLASU 3K ZNAČKY s.r.o.			


INVESTOR: KSÚS Středočeského kraje		AKCE: III/0031 a III/00314 Dolní Břežany rekonstrukce silnice	
KRAJ: Středočeský		PŘÍLOHA: Situace DIO - uzavřený úsek - ETAPA 3b	
OBEC: Dolní Břežany			
PROJEKTANT: 3K ZNAČKY s.r.o. Jiráskova 1519, 251 01 Říčany tel.: +420 323 601 237 www.3kznacky.cz		VYPRACOVAL: Ing. Jan Vaněk	KOPIE Č.:
		FORMÁT A4: 1 x A4	D.1
		DATUM: 5/2019	
		MĚŘÍTKO: 1:750	
KOPIROVÁNÍ A ROZMNOŽOVÁNÍ POUZE PO PŘEDCHOZÍM SOUHLASU 3K ZNAČKY s.r.o.			

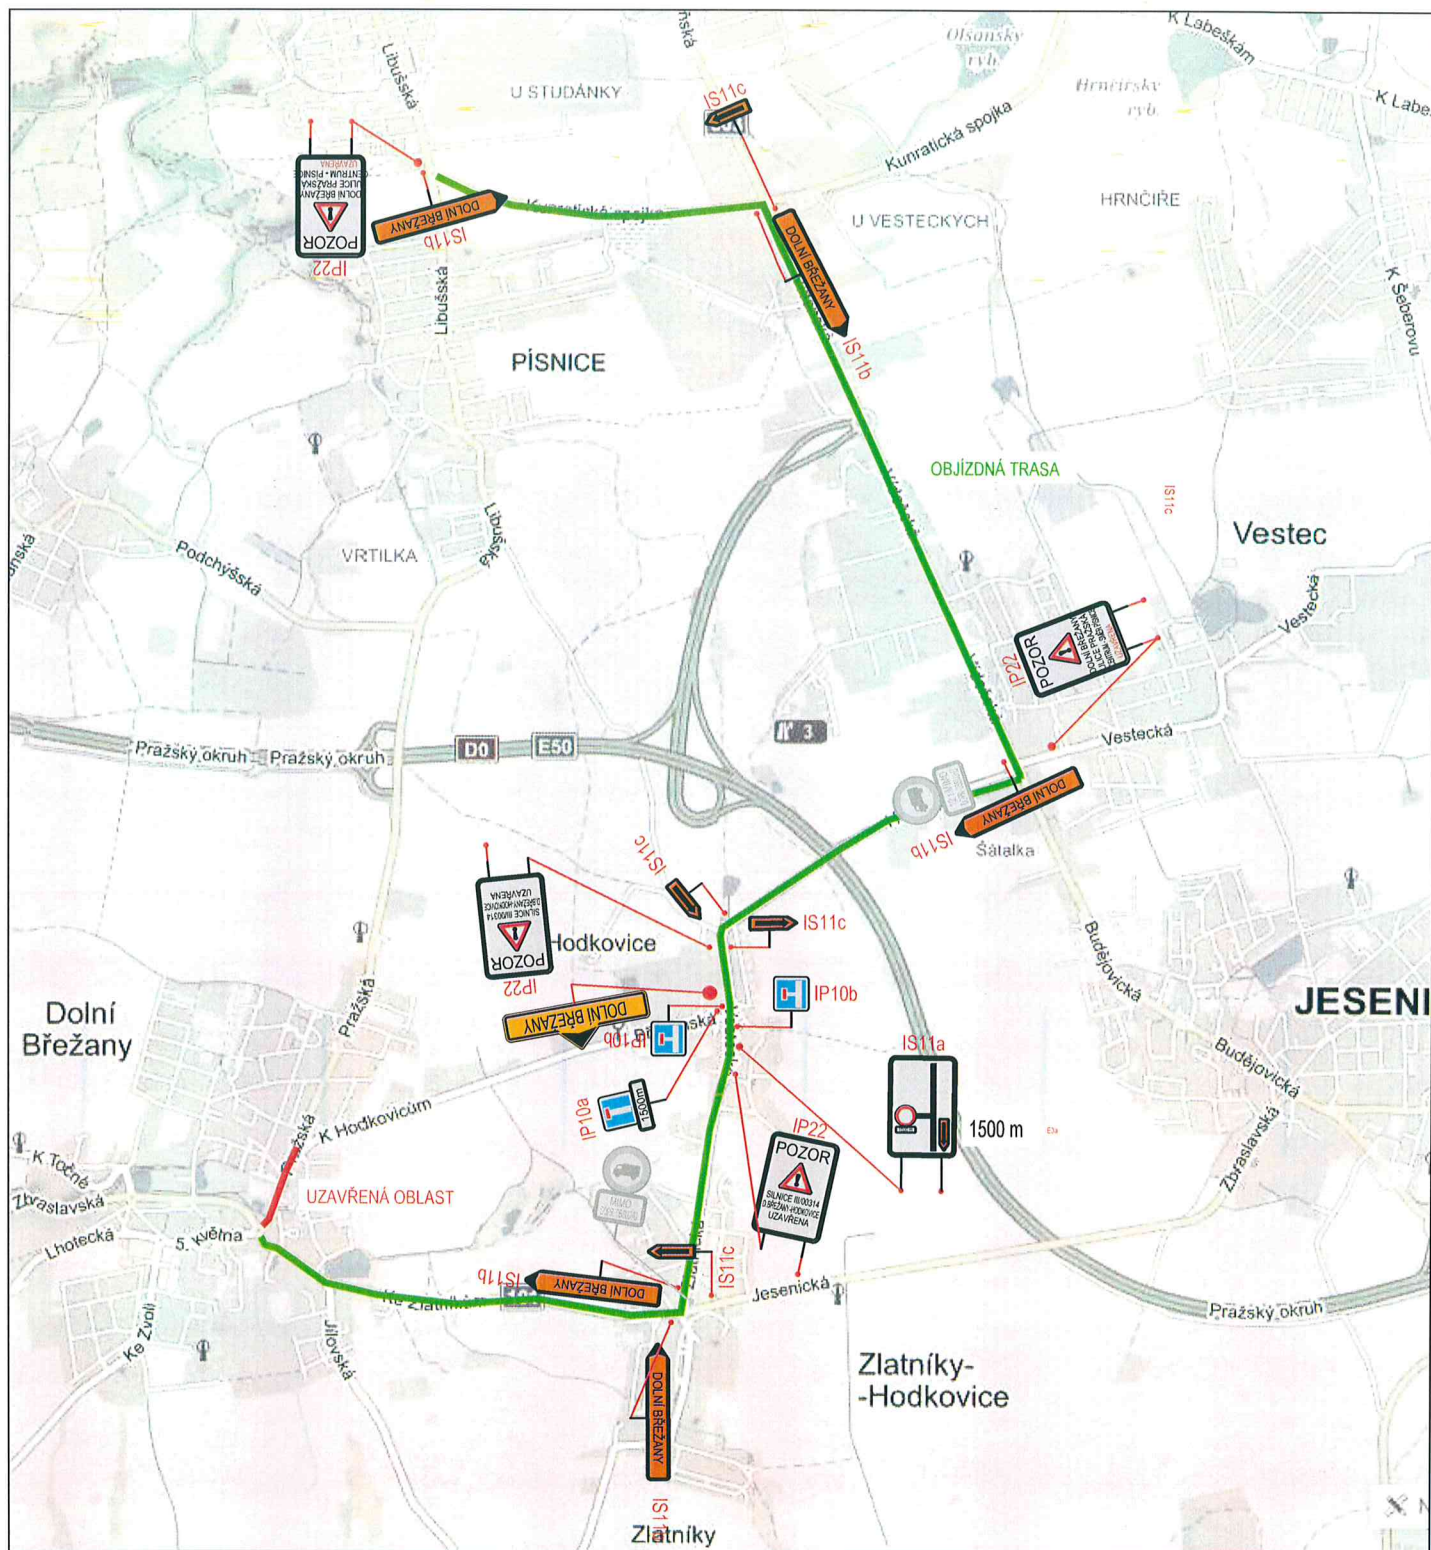

Umístění nového dopravního značení je pouze orientační. Přesné umístění určí odpovědná osoba dle místních poměrů.

Zdroj mapového podkladu: mapy.cz


INVESTOR: KSÚS Středočeského kraje		AKCE: III/0031 a III/00314 Dolní Břežany rekonstrukce silnice			
KRAJ: Středočeský		PŘÍLOHA: Situace DIO - OBJÍZDNÁ TRASA I. - ETAPA 3			
OBEC: Dolní Břežany E13					
PROJEKTANT: 3K ZNAČKY s.r.o. B4 Jiráskova 1519, 251 01 Říčany tel.: +420 323 601 237 www.3kznacky.cz 		VYPRACOVAL: Radek Postupa		KOPIE Č.:	D.2
		FORMÁT A4: 1 x A4			
		DATUM: 1/2019			
		MĚŘÍTKO: 1:750			
KOPIROVÁNÍ A ROZMNOŽOVÁNÍ POUZE PO PŘEDCHOZÍM SOUHLASU 3K ZNAČKY s.r.o.					

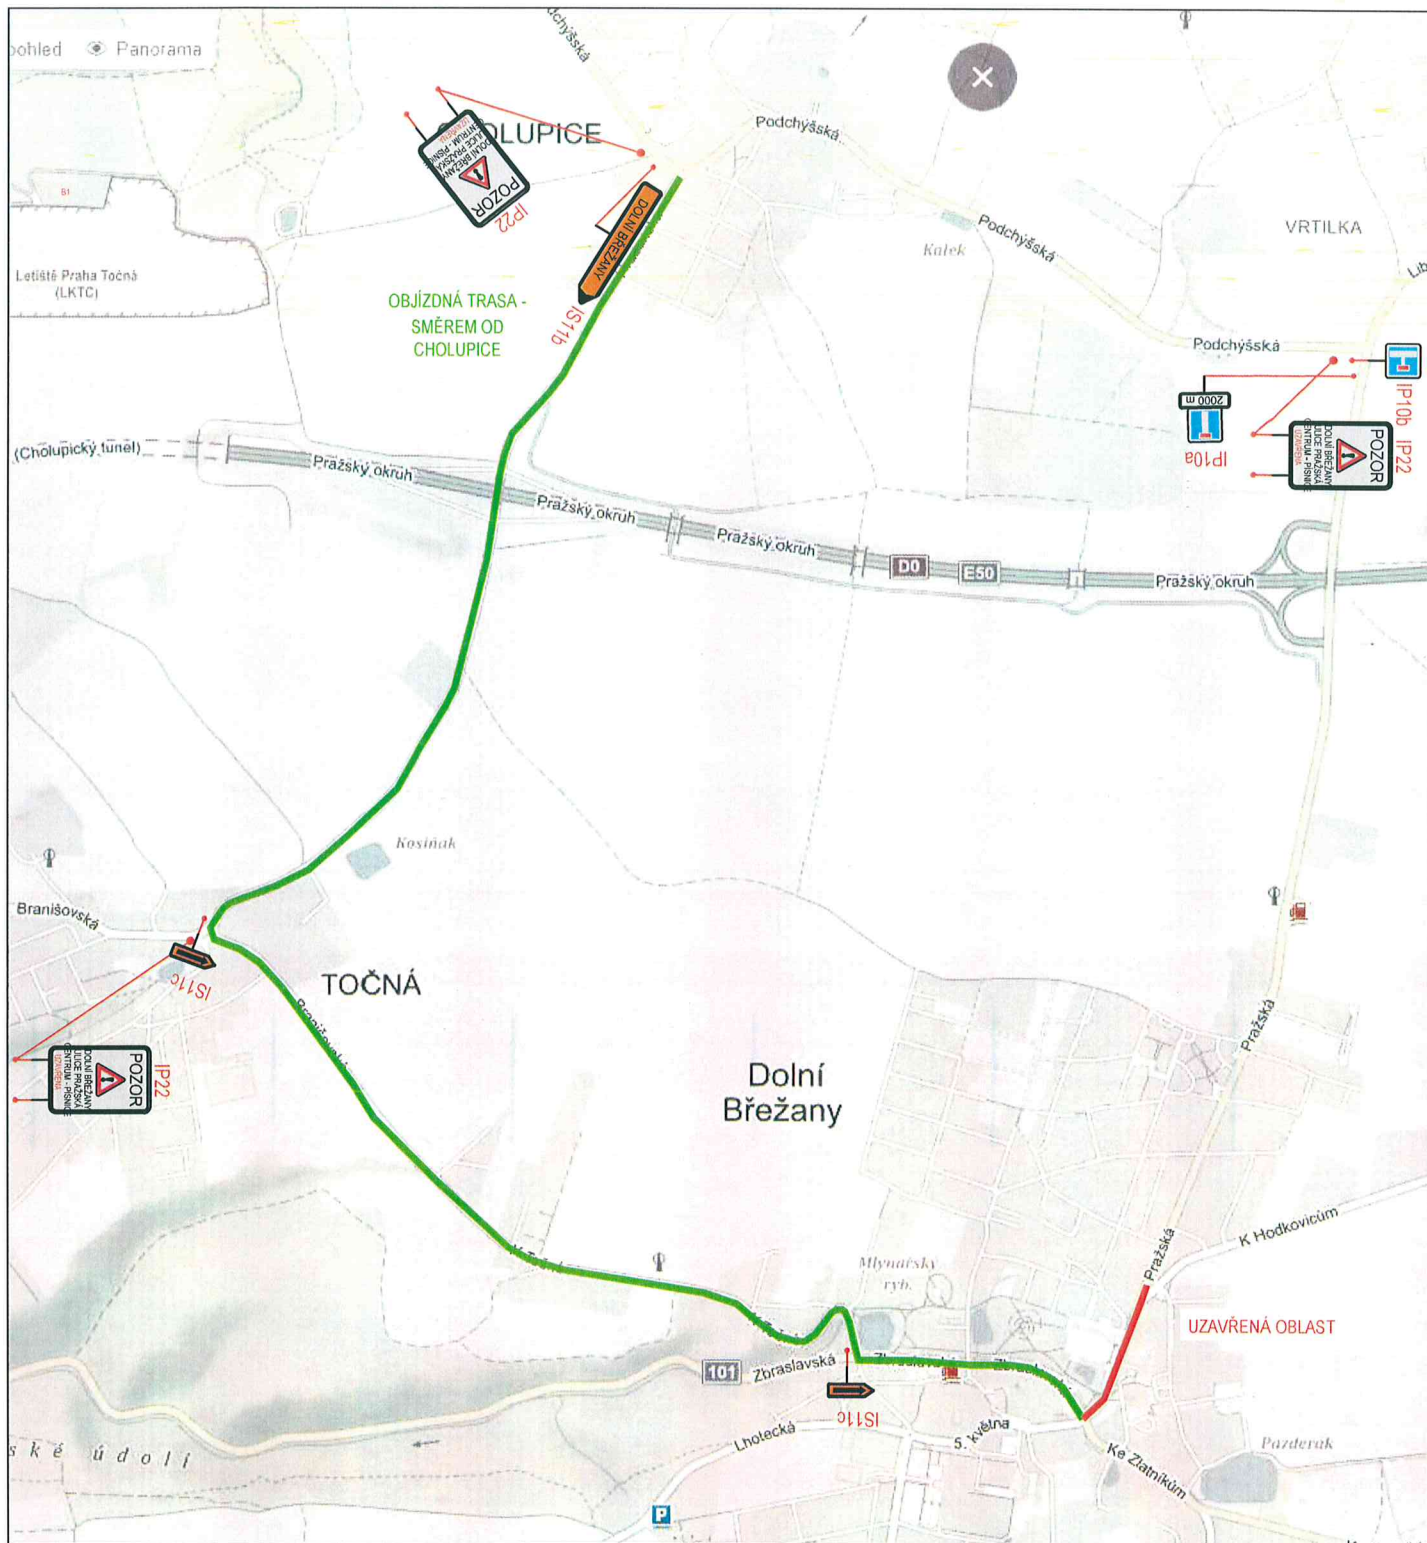

Umístění nového dopravního značení je pouze orientační. Přesné umístění určí odpovědná osoba dle místních poměrů.


Zdroj mapového podkladu: mapy.cz

INVESTOR: KSÚS Středočeského kraje		AKCE: III/0031 a III/00314 Dolní Břežany rekonstrukce silnice			
KRAJ: Středočeský	PŘÍLOHA: Situace DIO - OBJÍZDNÁ TRASA II.- ETAPA 3b				
OBEC: Dolní Břežany					
PROJEKTANT: 3K ZNAČKY s.r.o. Jiráskova 1519, 251 01 Říčany tel.: +420 323 601 237 www.3kznacky.cz 		VYPRACOVAL: Radek Postupa		KOPIE Č.:	D.3
		FORMÁT A4: 1 x A4			
		DATUM: 1/2019			
		MĚŘÍTKO: 1:750			
KOPIROVÁNÍ A ROZMNOŽOVÁNÍ POUZE PO PŘEDCHOZÍM SOUHLASU 3K ZNAČKY s.r.o.					

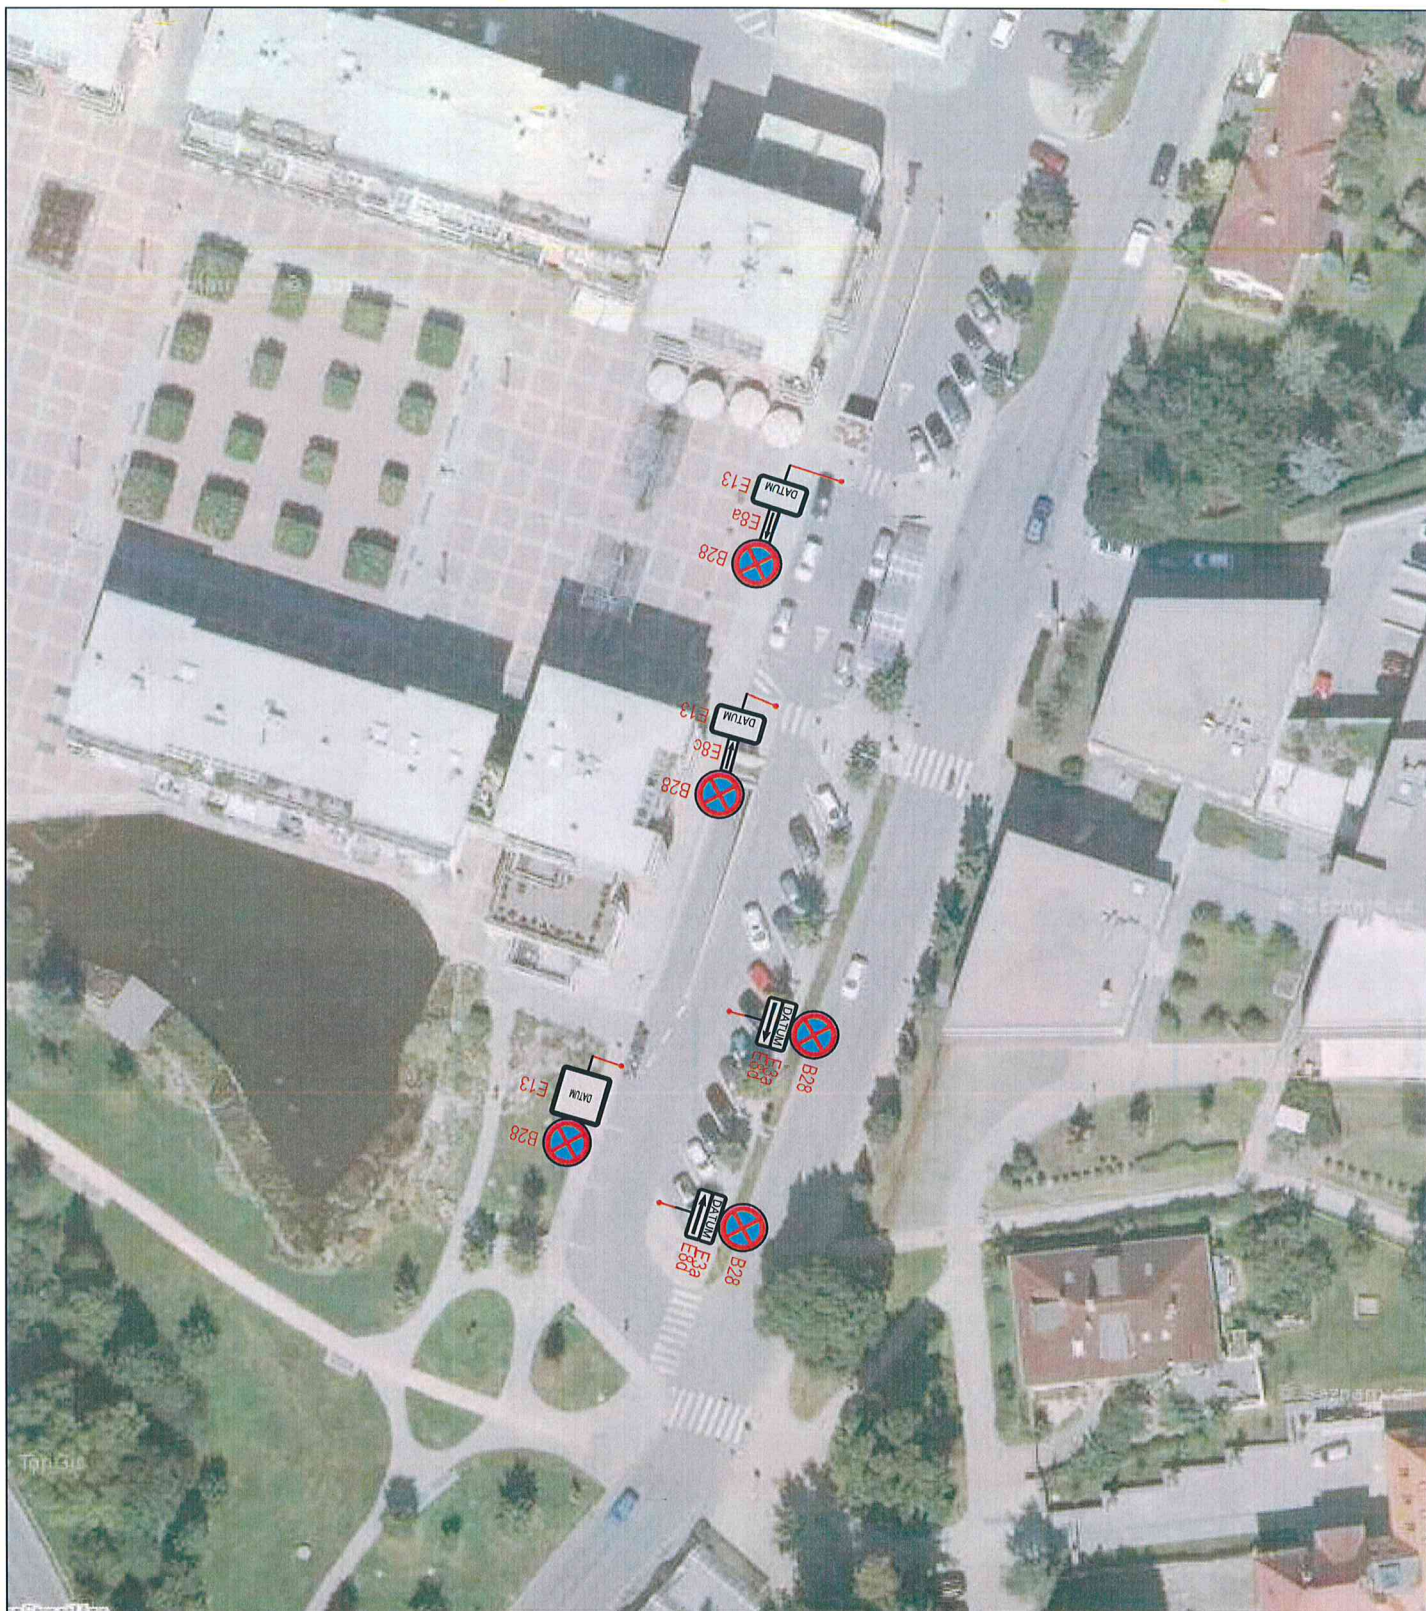

Umístění nového dopravního značení je pouze orientační. Přesné umístění určí odpovědná osoba dle místních poměrů.
Zdroj mapového podkladu: mapy.cz

INVESTOR: KSÚS Středočeského kraje		AKCE: III/0031 a III/00314 Dolní Břežany rekonstrukce silnice		
KRAJ: Středočeský	OBEC: Dolní Břežany	PŘÍLOHA: Situace DIO - ETAPA 3 - vyparkování - umístit 7 dní před uzavříkou		
PROJEKTANT: 3K ZNAČKY s.r.o. Jiráskova 1519, 251 01 Říčany tel.: +420 323 601 237 www.3kznacky.cz		VYPRACOVAL: Radek Postupa	KOPIE Č.:	PŘÍLOHA Č.: D.4
		FORMÁT A4: 1 x A4		
		DATUM: 1/2019		
		MĚŘÍTKO: 1:750		
KOPIROVÁNÍ A ROZMNOŽOVÁNÍ POUZE PO PŘEDCHOZÍM SOUHLASU 3K ZNAČKY s.r.o.				

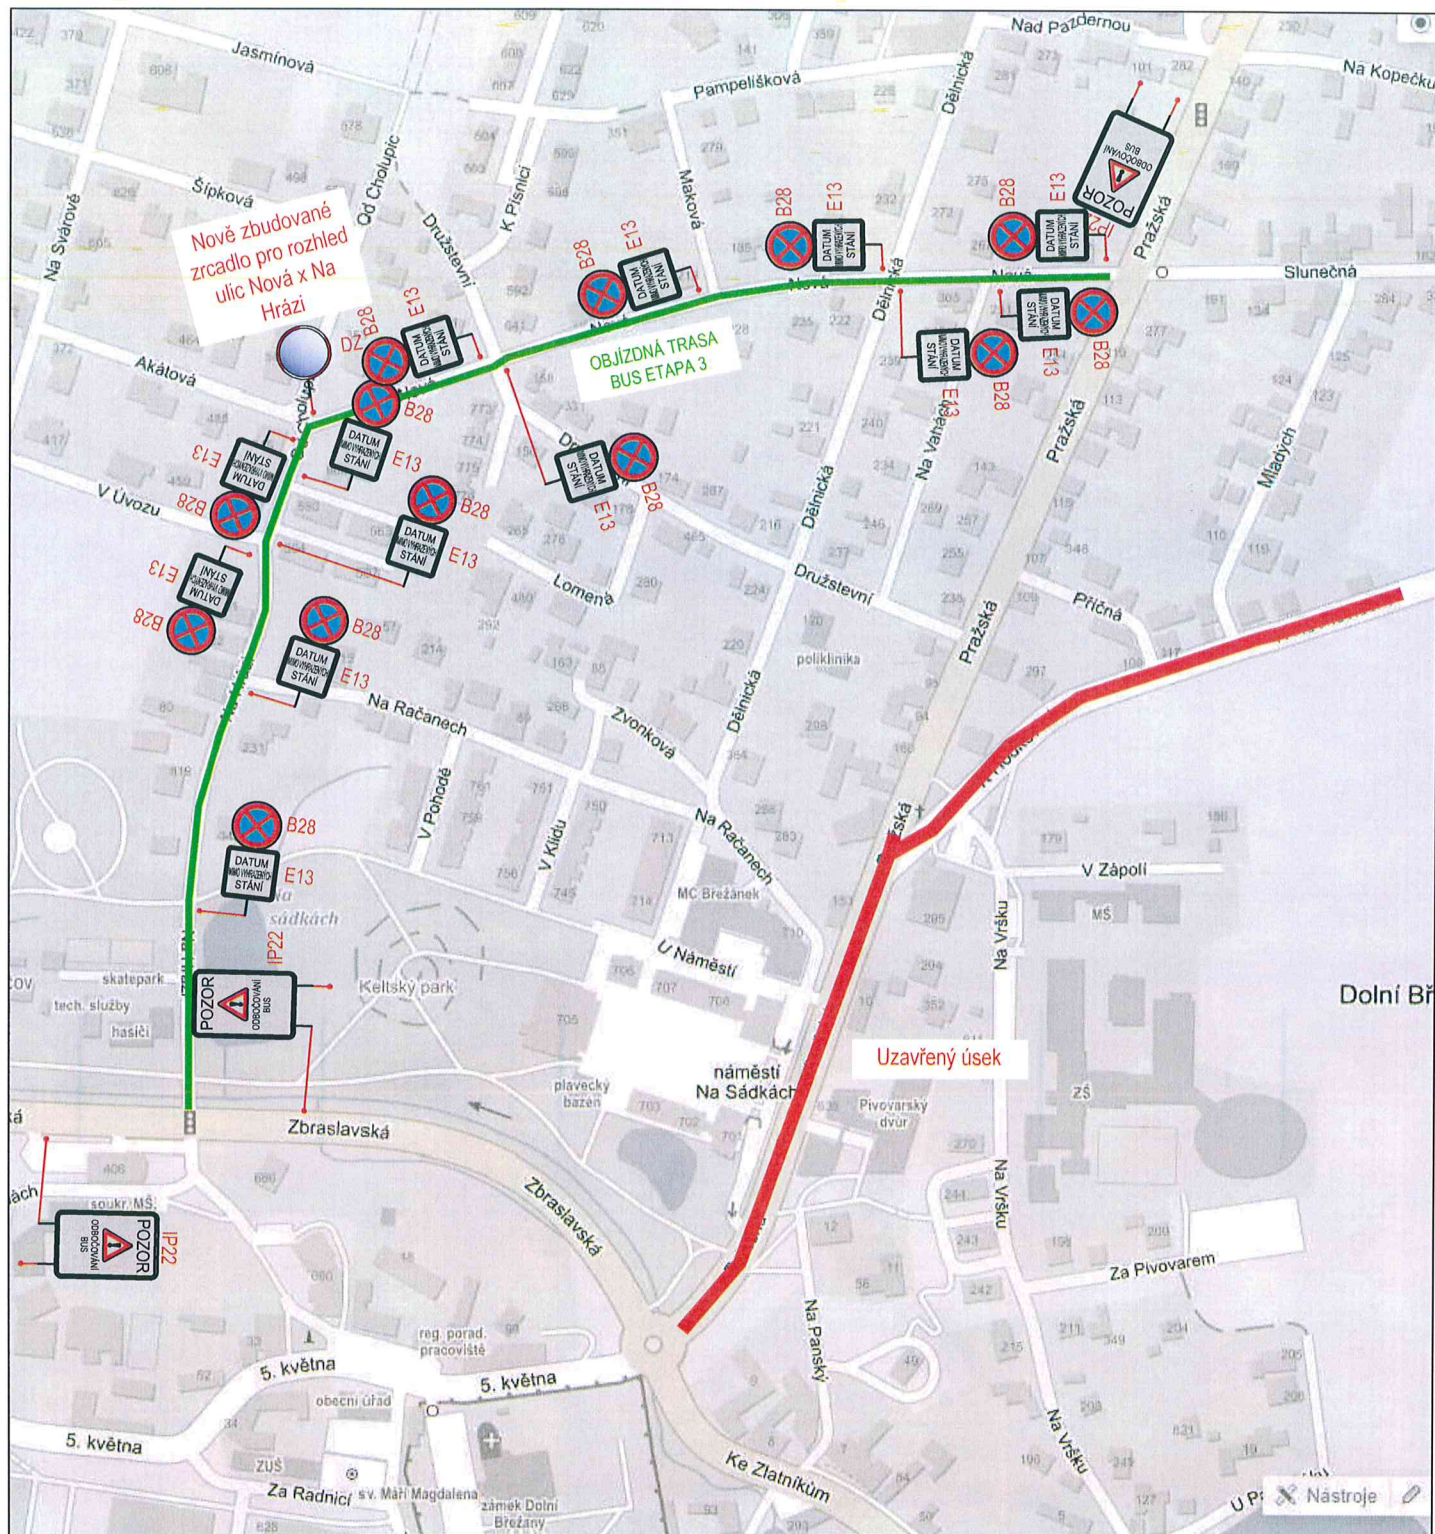

Umístění nového dopravního značení je pouze orientační. Přesné umístění určí odpovědná osoba dle místních poměrů.

Zdroj mapového podkladu: mapy.cz

INVESTOR: KSÚS Středočeského kraje		AKCE: III/0031 a III/00314 Dolní Břežany rekonstrukce silnice			
KRAJ: Středočeský		PŘÍLOHA: Situace DIO - OBJÍZDNÁ TRASA BUS + ZÁSOBOVÁNÍ			
OBEC: Dolní Břežany					
 Jiráskova 1519, 251 01 Říčany tel.: +420 323 601 237 www.3kznacky.cz		VYPRACOVAL: Radek Postupa		KOPIE Č.:	PŘÍLOHA Č.: E.1
		FORMÁT A4: 1 x A4			
		DATUM: 1/2019			
		MĚŘÍTKO: 1:750			
KOPÍROVÁNÍ A ROZMNOŽOVÁNÍ POUZE PO PŘEDCHOZÍM SOUHLASU 3K ZNAČKY s.r.o.					