

PŮDORYS STŘECHY 1:50

KLEMPÍŘSKÉ PRVKY


KOMPLETNÍ VÝMĚNA

OZN.	POPIS	MNOŽSTVÍ [-]
K1	ZAVĚTRNÁ ÚSTA SOUC. SYSTÉMU STŘEŠNÍHO PLAŠTĚ, V BARVĚ	29,3m
K2	PODOKAPNÍ ŽLAB PŮLKRUHOVÝ Ø160 VČ. PŘISLUŠENSTVÍ	45,1m
K3	OKAPNÍ PLECH RS 300mm	48,1m
K4	KOTLIK KŮNICKÝ PRO Ø160 VČ. PŘISLUŠENSTVÍ	4ks
K5	OPĚADNÍ POTRUBÍ Ø120 VČ. PŘISLUŠENSTVÍ	2,6m 2x 3,2m 2x
K6	PODOKAPNÍ ŽLAB PŮLKRUHOVÝ Ø120 VČ. PŘISLUŠENSTVÍ	3,0m
K7	KOTLIK KŮNICKÝ PRO Ø120 VČ. PŘISLUŠENSTVÍ	1ks
K8	OPĚADNÍ POTRUBÍ Ø100 VČ. PŘISLUŠENSTVÍ, VÝSTŘENO NA TERÉN	1,9m 1x

MATERIÁL
OCEL. POZINK. PLECH TL. 0,6mm, BEZ NATĚRU


LEGENDA KONSTRUKCÍ A MATERIÁLŮ

- NOVĚ
 - STAVAJÍCÍ
 - RUŠENÉ
- V POHLEDU

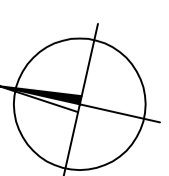

±0,00 = 348,30 m n. m.

HLAVNÍ INŽENÝR	ZOUP. PROJEKTANT	VYPRACOVAL	KRESLIL	KONTROLOVAL	 Stavební firma, s.p. ČESKÉ BUDĚJOVICE 370 01 tel. 38575111 www.stbafirma.cz
ING.KOHOUT	ING.KOHOUT	ING.LAVIČKOVÁ	ING.LAVIČKOVÁ	ING.LINGER	
OBLEDMATEL	Obec Ohrobec, U Rybníků II č.p. 30, 252 45 Ohrobec	OBEC	Ohrobec	ZK. Č. 1624-51a	
KŘÁJ	Středočeský			ARCH. Č.	
AKCE	ČOV Ohrobec oprava střešní krytiny				KOPIE
				FORMÁT 3x44	
				DATAUM 01/2017	
				STUPĚŇ TP	
				MĚŘÍTKO 1:50	
OBŠAH	PŮDORYS STŘECHY				VKR. Č. 2 ČÁST

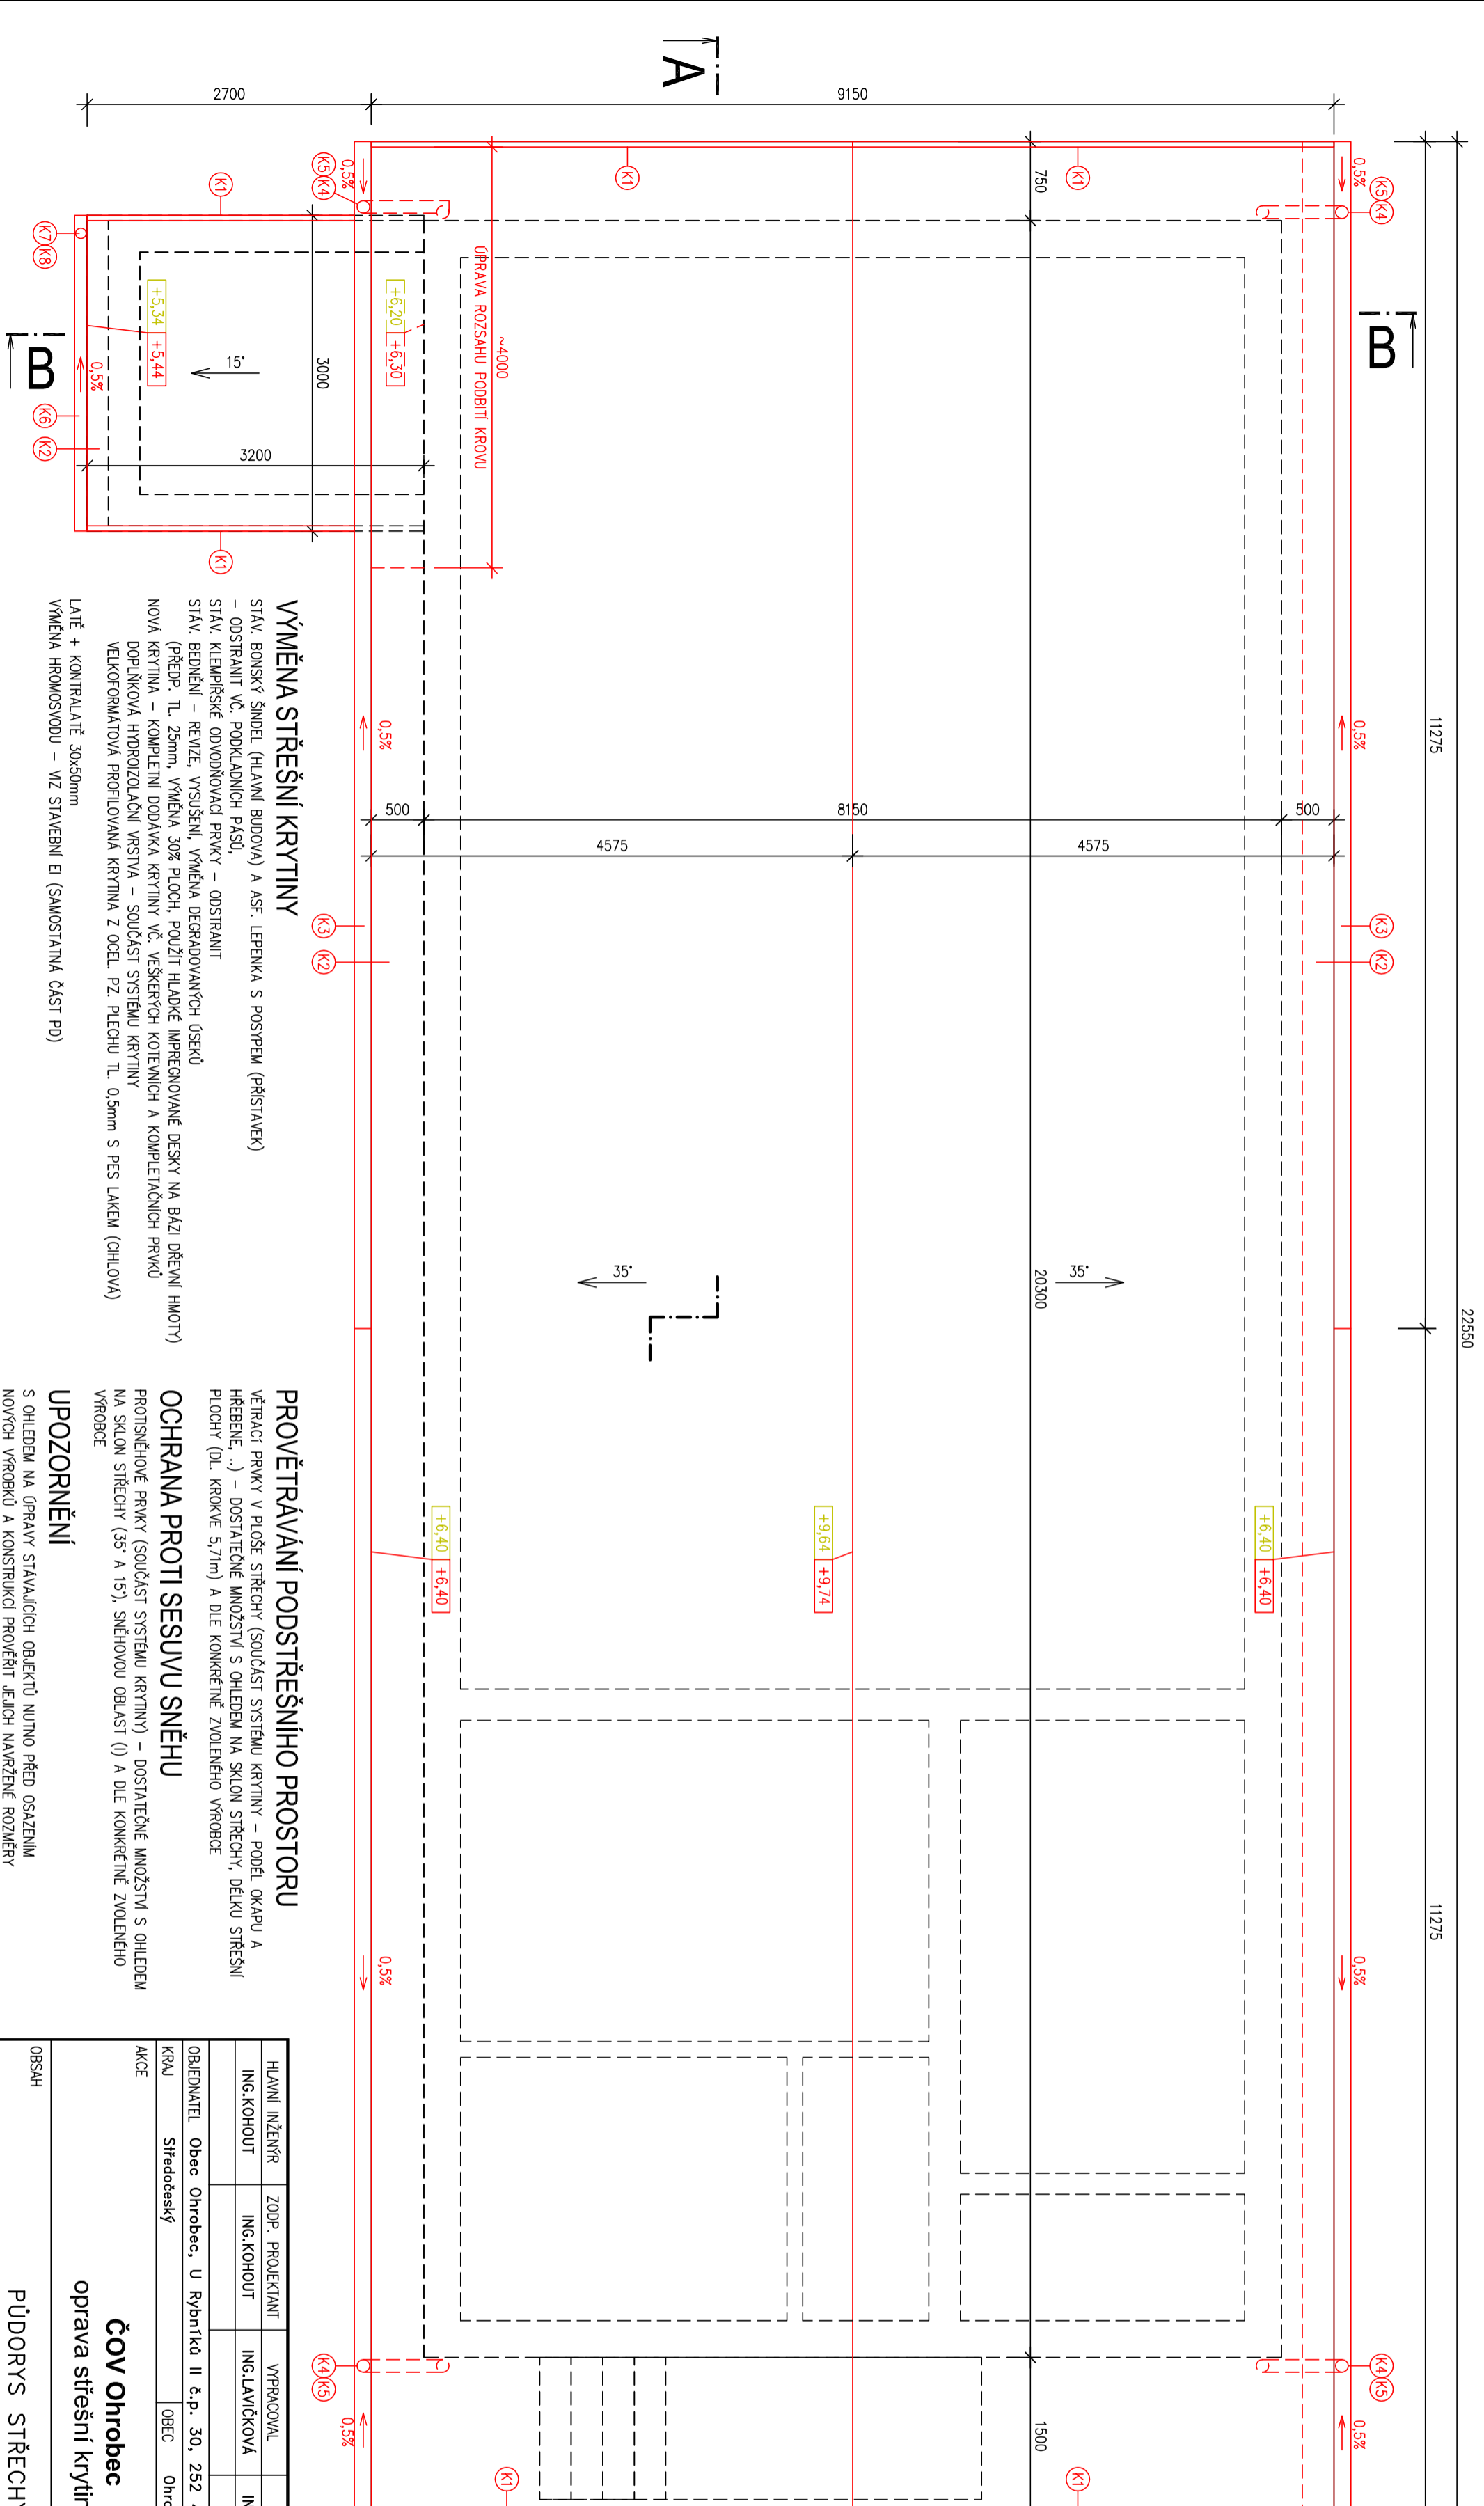

VÝMĚNA STŘEŠNÍ KRYTINY

STAV. BONSKÝ ŠINDEL (HLAVNÍ BUDOVA) A ASF. LEPENKA S POSTŘEM (PŘÍSTAVEK)
- ODSTRANIT VČ. PODKLADNÍCH PASŮ,
STAV. KLEMPÍŘSKÉ ODVODNOVAČÍ PRVKY - ODSTRANIT
STAV. BENKŮ - REVIZE, VYSÍŠENÍ, VÝMĚNA DEGRADOVANÝCH ÚSEKŮ
(PŘEDP. TL. 23mm, VÝMĚNA 30% PLOCH, POUŽÍT HLADKÉ IMPREGNOVANÉ DESKY NA BAZI DŘEVNÍ HMOTY)
NOVÁ KRYTINA - KOMPLETNÍ DODÁVKA KRYTINY VČ. VEŠKERÝCH KOTĚVNIC A KOMPLETAČNÍCH PRVKŮ
DOPLNKOVÁ HYDROIZOLAČNÍ VRSTVA - SOUČÁST SYSTÉMU KRYTINY
VELKOFORMÁTOVÁ PROFLOVANÁ KRYTINA Z OCEL. PZ PLECHU TL. 0,5mm S PES LAKEM (SHLOVÁ)

LAŤE + KONTRALAŤE 30x50mm
VÝMĚNA HROMOSVODU - VIZ STAVEBNÍ EI (SAMOSTATNÁ ČÁST PD)

PROVĚTRÁVÁNÍ PODSTŘEŠNÍHO PROSTORU

VĚTRACÍ PRVKY V PLOŠĚ STŘECHY (SOUČÁST SYSTÉMU KRYTINY - PODEL OKAPU A HRÉBENE ...) - DOSTATEČNĚ MNOŽSTVÍ S OHLEDEM NA SKLON STŘECHY, DELKU STŘEŠNÍ PLOCHY (DL. KROKVE 5,77m) A DLE KONKRETNĚ ZVOLĚNÉHO VÝROBCE

OCHRANA PROTI SESUVU SNĚHU

PROTISNĚHOVÉ PRVKY (SOUČÁST SYSTÉMU KRYTINY) - DOSTATEČNĚ MNOŽSTVÍ S OHLEDEM NA SKLON STŘECHY (35° A 15°), SNĚHOVOU OBLAST (I) A DLE KONKRETNĚ ZVOLĚNÉHO VÝROBCE

UPOZORNĚNÍ

S OHLEDEM NA ÚPRAVY STAVAJÍCÍCH OBJEKTŮ NUTNO PŘED OSAZENÍM NOVÝCH VÝROBKŮ A KONSTRUKCÍ PROVĚŘIT JEJICH NARÁŽENÉ ROZMĚRY