


ZÁKLADNÍ DIMENZE NOSNÝCH KONSTRUKCÍ STAVBY (STROPY, KROVY, ...ATD) VIZ D.1.2 - KONSTRUKČNÍ ČÁST
 PODROBNÝ POPIS POŽADAVKŮ NA POŽÁRNÍ BEZPEČNOST STAVBY VIZ D.1.3 - POŽÁRNÍ ZPRÁVA
 TATO DOKUMENTACE JE VYPRACOVÁNA V ROZSAHU POTŘEBNÉM PRO VYDÁNÍ ÚZEMNÍHO ROZHODNUTÍ A STAVEBNÍHO POVOLENÍ DLE POŽADAVKŮ DANÝCH PŘÍLOHOU Č.4 VYHLÁŠKY Č.499/2006 Sb.
 FINÁLNÍ, DETAILNÍ ŘEŠENÍ VŠECH KONSTRUKCÍ A DETAILŮ BUDE ŘEŠENO V DALŠÍM STUPNI DOKUMENTACE (DOKUMENTACE PRO PROVEDENÍ STAVBY DLE PŘÍLOHY Č.6 K VYHLÁŠCE Č.499/2006 Sb.)

SORTIMENT PRODEJNY:

- NEPOTRAVIVÁRSKÉ ZBOŽÍ: BEŽNÁ DROGERIE, OSOBNÍ HYGIENA, PRACÍ, ČIŠTÍČÍ A ÚKLIDOVÉ PROSTŘEDKY
- POTRAVIVÁRSKÉ ZBOŽÍ: SUCHÉ BALENÍ ZBOŽÍ (SUŠENKY, MOUKY, KOŘENÍ, ...), V LEDNICI MLÉKÁRENSKÉ VÝROBKY (JOGURTY, MLÉKA, TUKY, ...), BALENÉ UZENINY
- POTRAVIVÁRSKÉ ZBOŽÍ V MRAŽÁKU: MASO, ZELENINA, PIZZY, ... DÁLE VOLNĚ LOŽENÉ BALÍKY S NÁPOJÍ (ALKO, NEALKO), 2 PULTY PRO OVOCE A ZELENINU
- ZA VÝDEJNÍM PULTEM BUDOU V REGÁLU ALKOHOLICKÉ NÁPOJE A CIGARETY

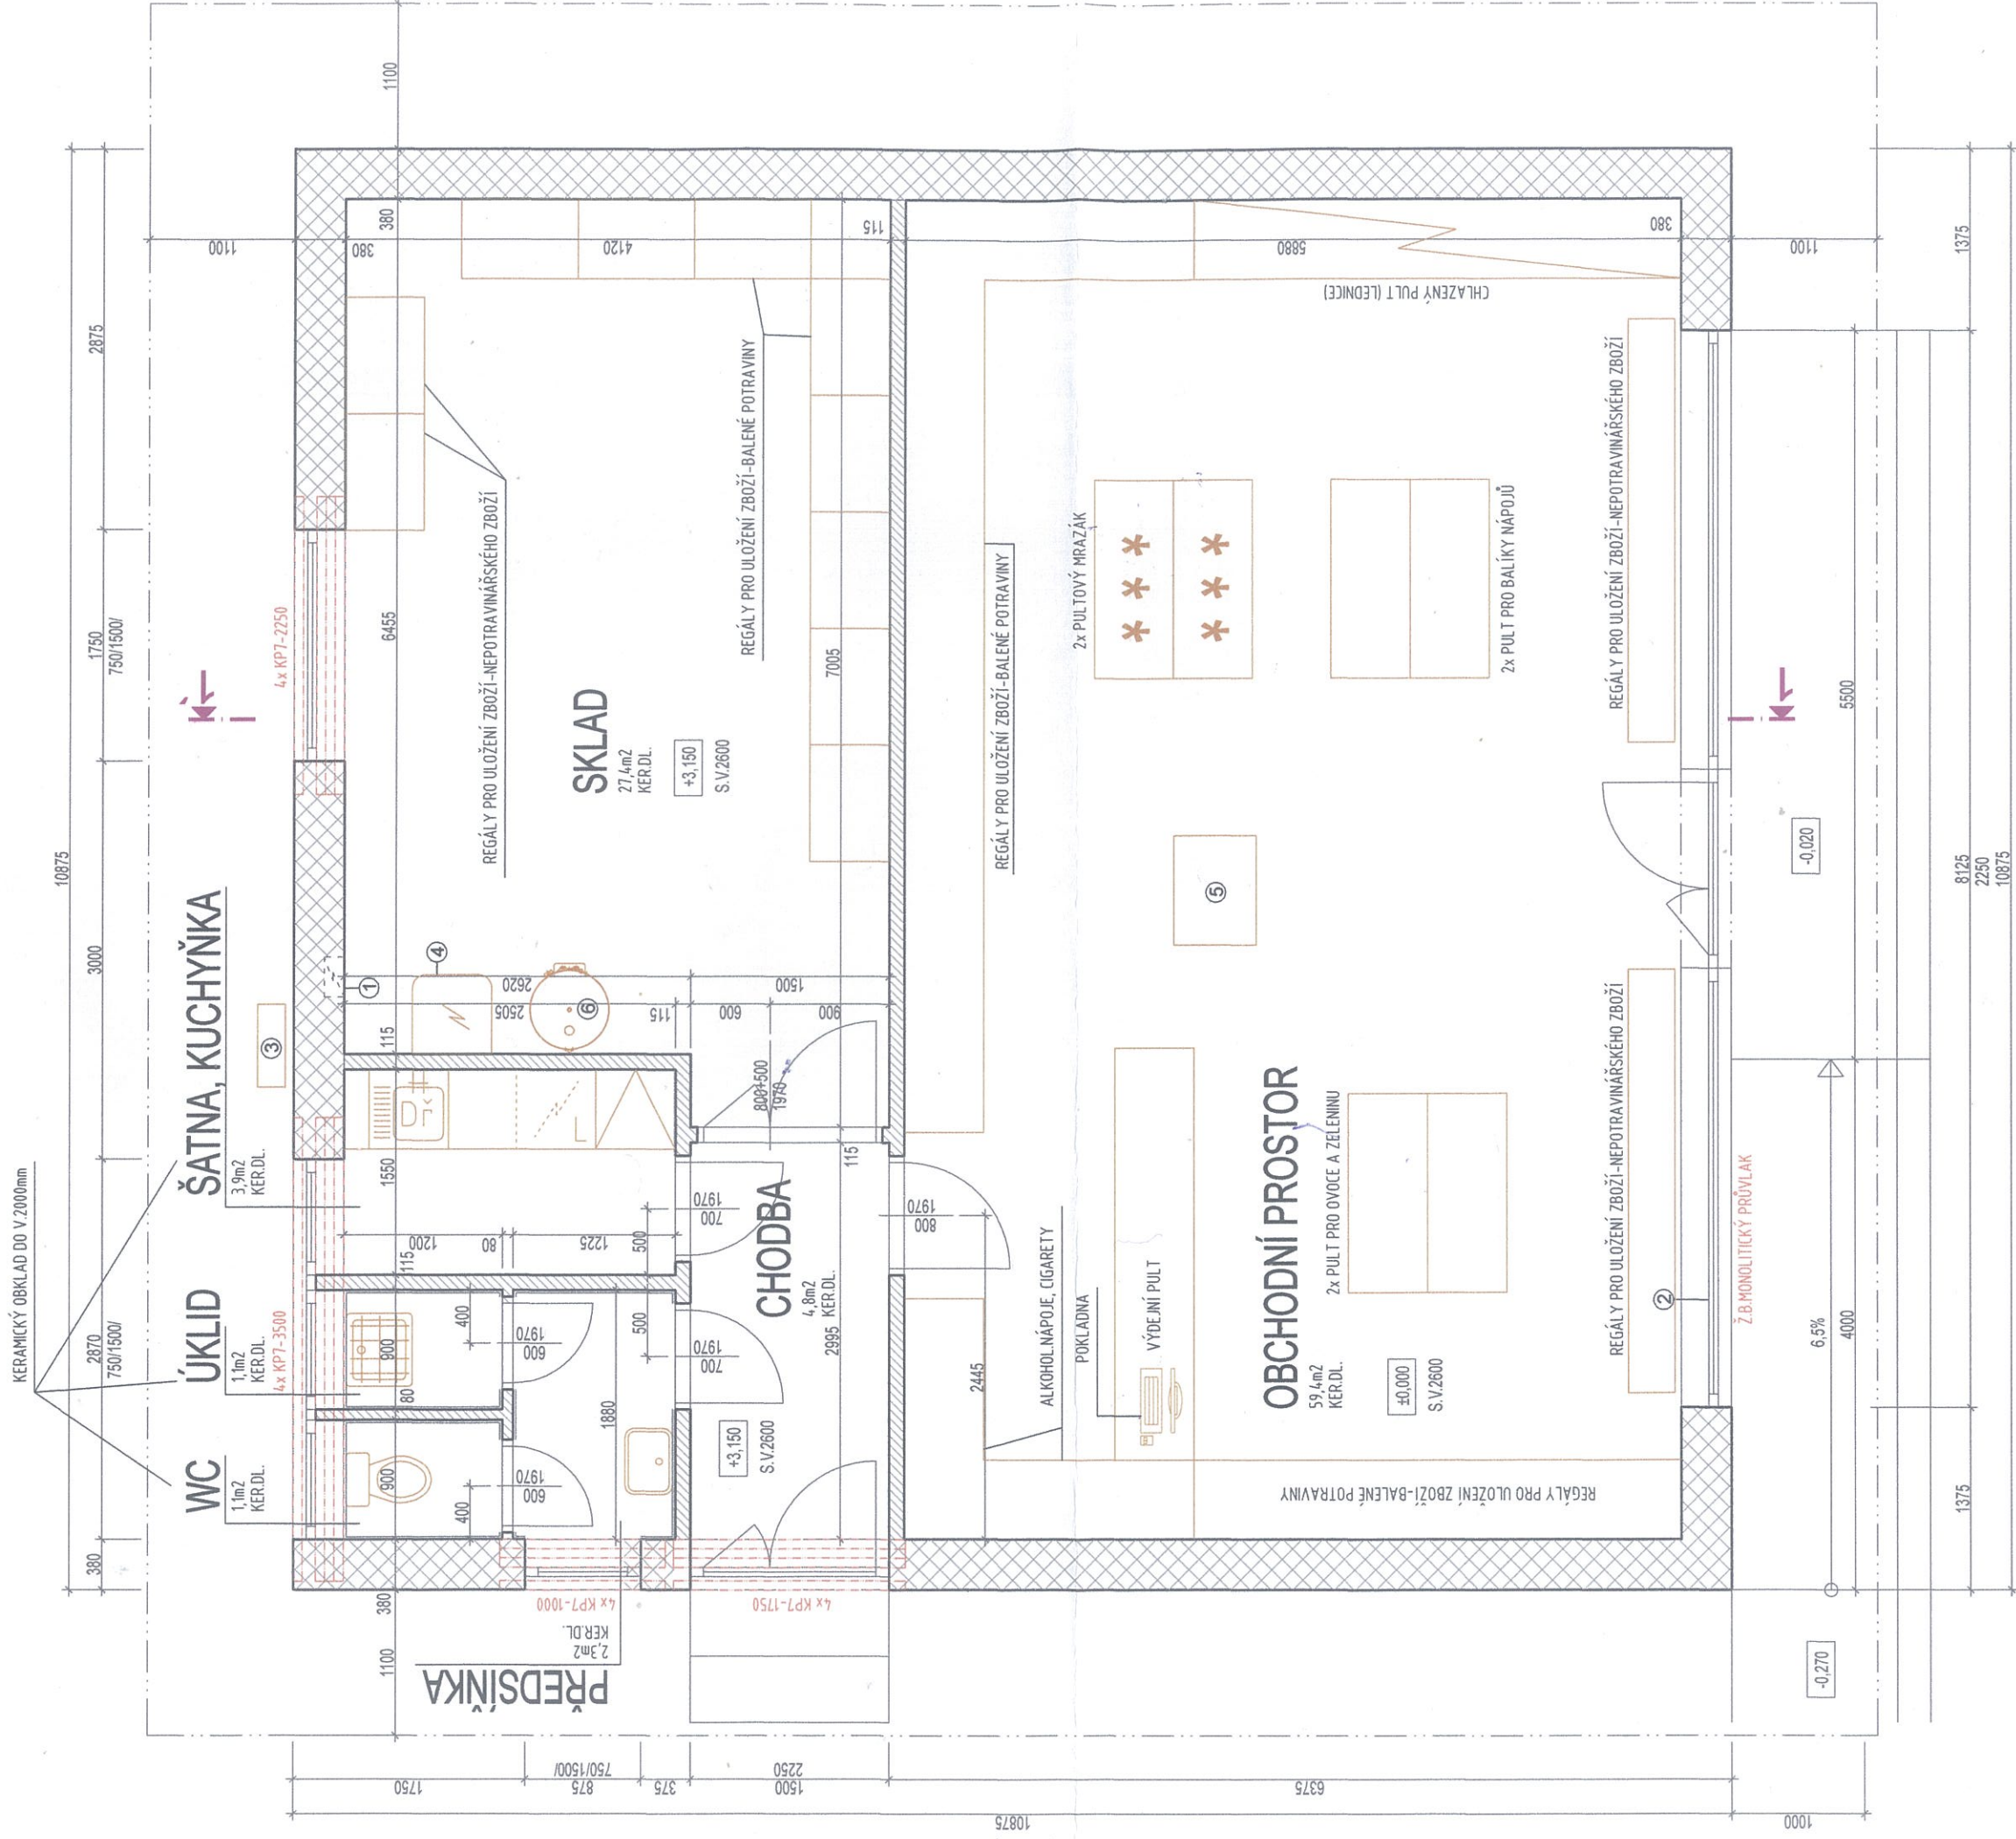

LEGENDA:

- ☒ POROTHERM 38T PROFIDRYFIX
- ☒ SOKL POROTHERM 30TS PROFIDRYFIX
- ☒ POROTHERM 8,0 , 11,5 Profi Dryfix
- ① HLAVNÍ ROZVADĚČ
- ② PLASTOVÁ OKNA PASIV CL 85 (OKNA EU)
Uw=0,72, Ug=0,36, Ug=0,5 W.m-2K-1
- ③ TEPELNÉ ČERPADLO VZDUCH-VODA
- ④ EL.BOLER DRAŽICE
- ⑤ KLIMATIZAČNÍ JEDNOTKA
- ⑥ TAKTOVAČÍ NADŘÍŽ

AKCE: PRODEJNA SMÍŠENÉHO ZBOŽÍ - OHROBEC	
STAVEBNÍK: OBEC OHROBEC, U RYBNÍKŮ II. ČP.30, 252 45 OHROBEC	VYPRACOVAL: JAN KRÁL
VÝKRES: PŮDORYS 1.NP	DATUM: 01/2018
	MĚŘÍTKO: 1:50

M 220

OTISK RAŽITKA: