


OBJÍZDNÉ TRASY:

OBJÍZDNÁ TRASA (ZBRASLAV – D.BŘEŽANY)

LEGENDA POUŽITÝCH ZNAČEK:

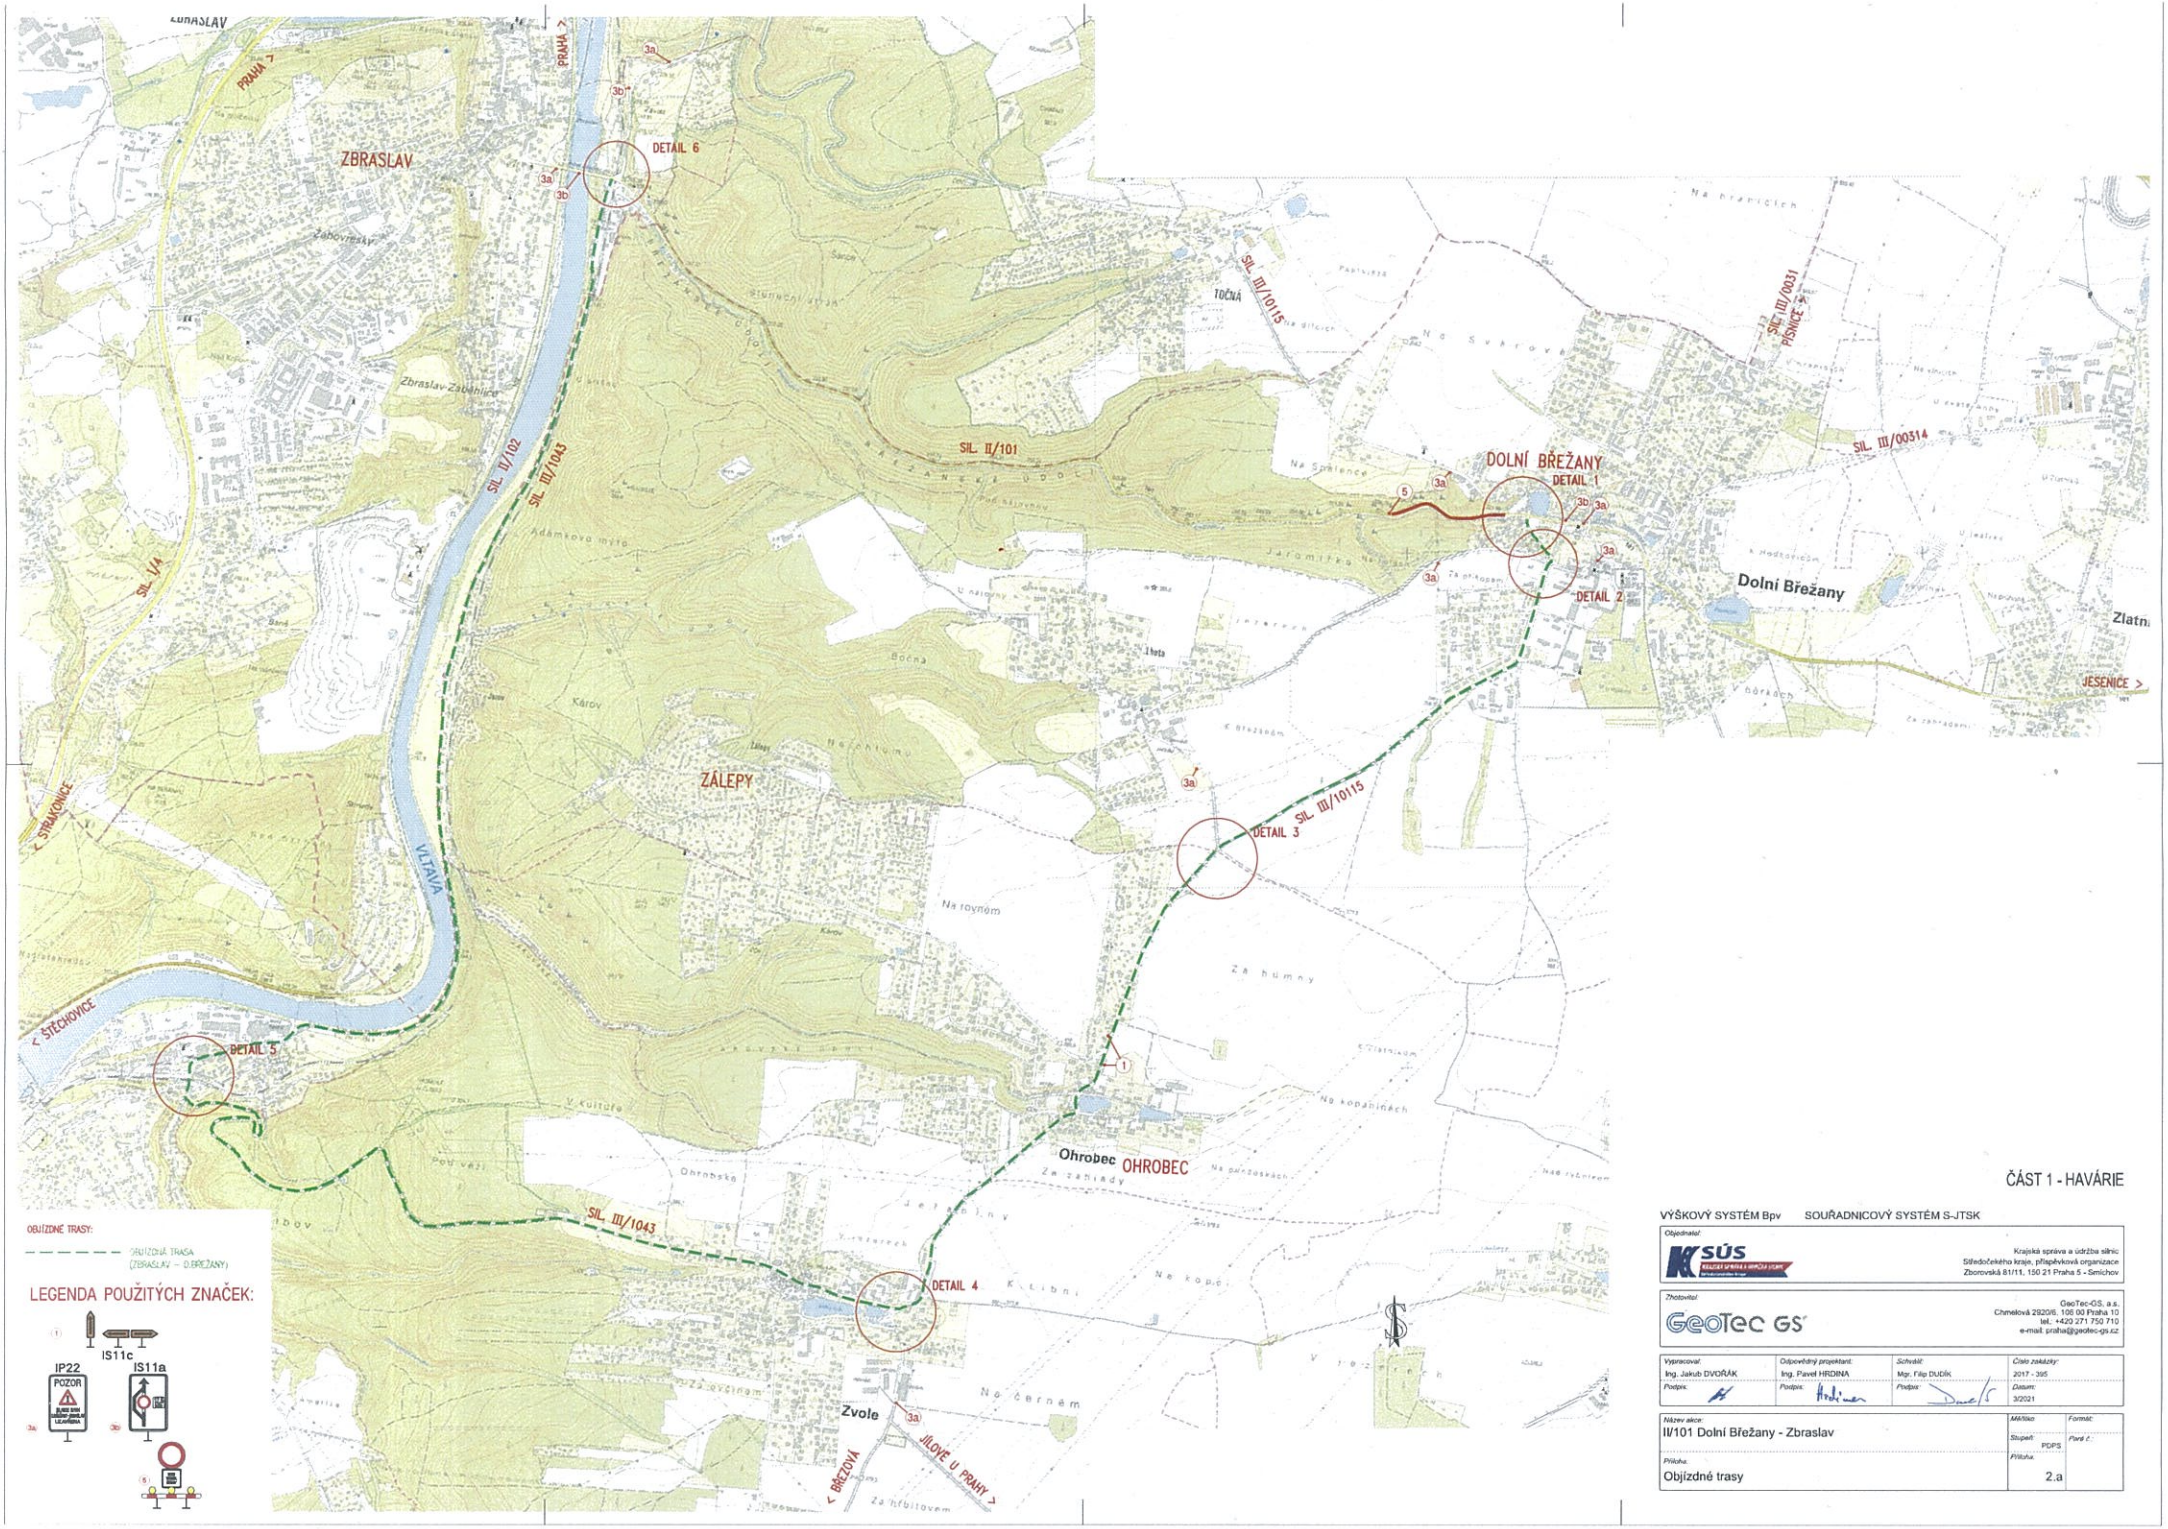


ČÁST 1 - HAVÁRIE

VÝŠKOVÝ SYSTÉM Bpv SOUŘADNICOVÝ SYSTÉM S-JTSK

Objednatel:
SÚS STŘEDOČESKÉHO KRAJE
Krajská správa a údržba silnic Středočeského kraje, příspěvková organizace
Zborovská 81/11, 150 21 Praha 5 - Smíchov

Zhotovitel:
GeoTec GS
GeoTec-GS, a.s.
Chmelová 2920/6, 106 00 Praha 10
tel.: +420 271 750 710
e-mail: praha@geotec-gs.cz

| Vypracoval: | Odpovědný projektant: | Schválil: | Číslo zakázky: |
|---|---|---|---|
| Ing. Jakub DVOŘÁK | Ing. Pavel HRDINA | Mgr. Filip DUDÍK | 2017 - 395 |
| Podpis: | Podpis: | Podpis: | Datum: 3/2021 |

| Název akce: | Měřítko | Formát: |
|---|---|---|
| II/101 Dolní Břežany - Zbraslav | Stupeň: PDPS | Pord č.: |
| Příloha: Objízdné trasy | Příloha: 2.a | |