



ŘEZY 1:50

PODÉLNÝ ŘEZ A-A

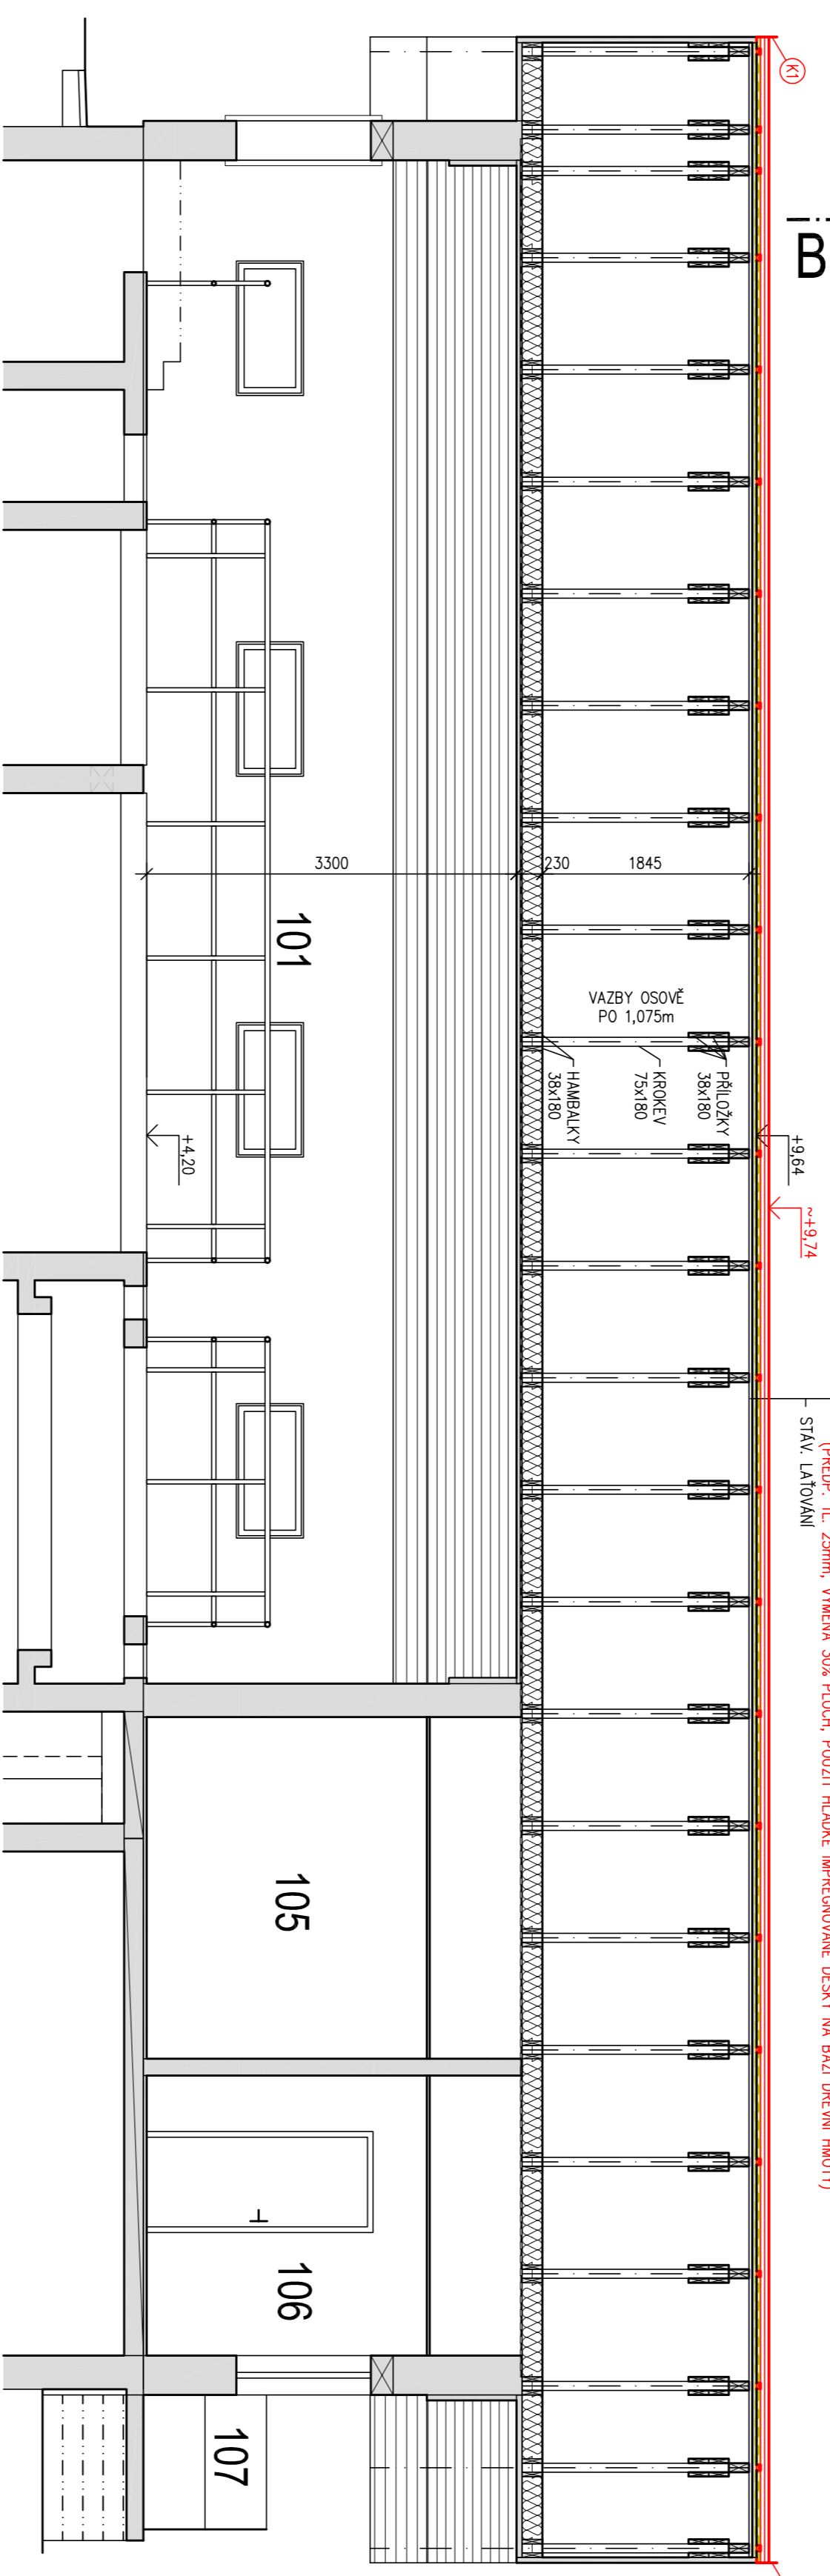

- STRÉŠNÍ PLOŠŤ – OBRAVA**
 - NOVA VEKROGRAMATIVNÁ PROFILOVANÁ KRÍTKA Z OCEL. PZ, PLECHU TL. 0,5mm S PES LAKEM
 (VZHLAD TÁŠEK, CHLOUČE ČERVENÁ)
 - NOVA DOPRAVKOVÁ HYDROIZOLAČNÁ VRSTVA – DREZOVÝ FOLIE S VÝŽIADNOU LAMINOVANOU PP NETKANOU TEXTÍL. ODNOVA
 - DUV A IMPREGNAČNÁ PROSTREBKOVA NA DREVO, MNL 180g/m²
 - NOVÉ LATE + KONTRALÁTA S OŠODZOM
 - STAV. POKROKOVÝ PAS – OOSTRANÍ
 - STAV. PODKLADNÝ PAS – OOSTRANÍ
 - STAV. BENENÍ – REVIEZ, VYSÍSEŇ, VÝMENA DEGRADOVANÝCH OŠEKÚ
 (PŘEPEP TL. 25mm, VÝMENA 3/2% PLOCH, POLŽITÍ HĽADKÉ IMPREGNOVANE DEKY NA BAZI DREVENÍ HNOTY)
 - STAV. LAŤOVANÍ

ŘEZ B-B 1:50

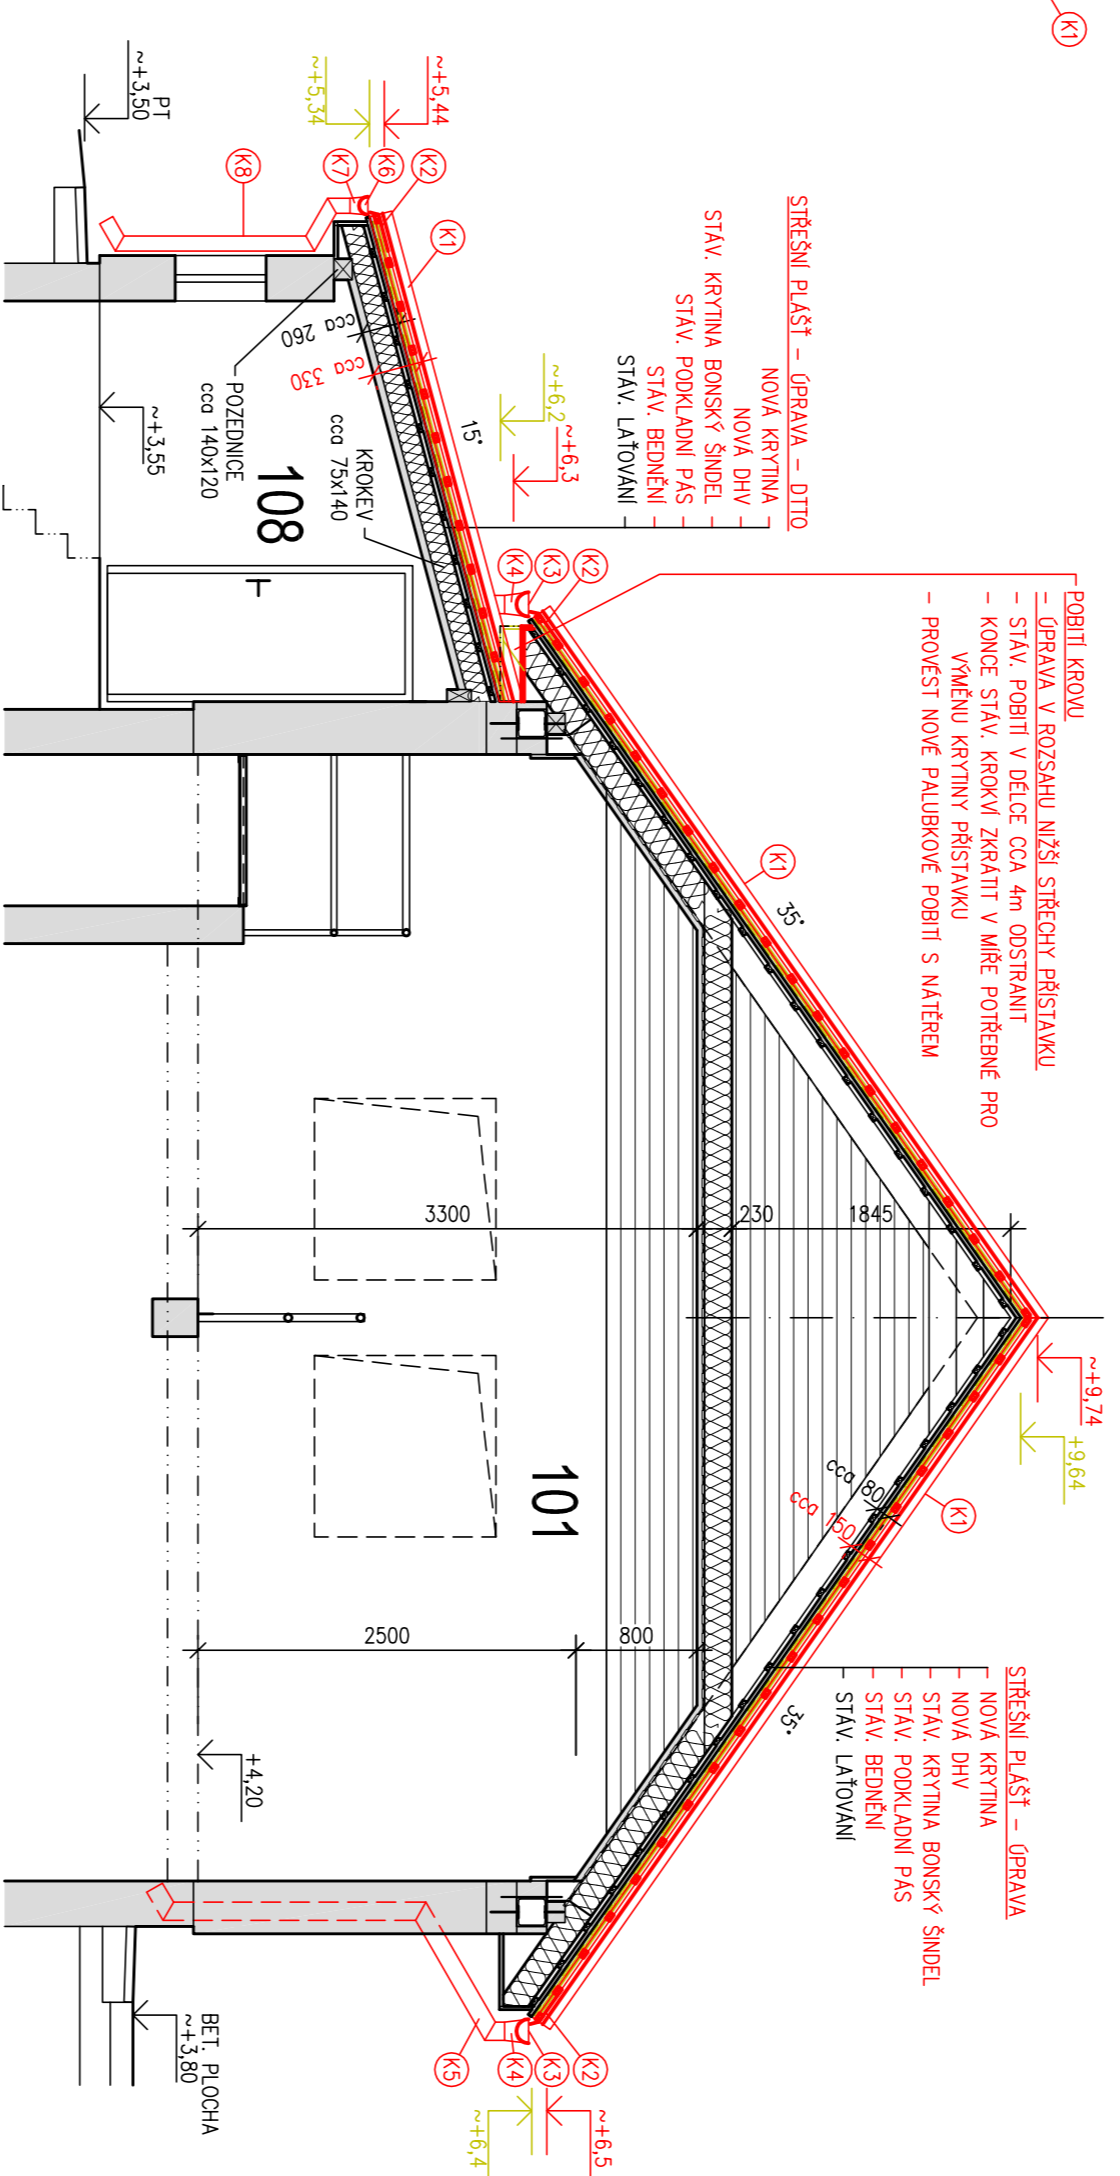

- ROBITNÍ KROUV**
 - OBRAVA V ROZŠIRU NĚŽI STRÉČNY PRÍSTAVU
 - STAV. POBITÍ V BĚŽE ČCA 4m OOSTRANÍ
 - KONCE STAV. KROVU ZKRAŤÍ V MĚR. POTREBE PRO
 - VÝMENA KRÍTKY PRÍSTAVU
 - PROJEKT NADĚ PŘÍBOROVÉ POHŮTÍ S VĚTRBŮ

- STRÉŠNÍ PLOŠŤ – OBRAVA**
 - NOVA KRÍTKA
 - NOVA DUV
 - NOVA POKROKOVÝ PAS
 - STAV. BENENÍ
 - STAV. LAŤOVANÍ

LEGENDA MÍSTNOSTI

NADZEMNÍ ČÁST	MÍSTNOST	POVRCHOVÁ PLOCHA
101	MÍSTNOST BIOLOGICKÉHO ČIŠTĚNÍ	101,32m ²
102	DMYVCHARNA	11,61m ²
103	WC	3,24m ²
104	CHODBA	3,07m ²
105	MÍSTNOST TERČIARNIKHO ČIŠTĚNÍ	13,57m ²
106	MÍSTNOST OBSLUHY	7,75m ²
107	VSTUP	5,39m ²
108	PISEK, SHRABKY	6,21m ²

LEGENDA KONSTRUKCI A MATERIÁLU

NOVÉ	STAVAJÚCI	ROZŠEŔ
[Symbol]	[Symbol]	[Symbol]
[Symbol]	[Symbol]	[Symbol]

VYSVĚTLIVKY
 (K) KAPROVÝ PRÍBEK
 (X) KAPROVÝ PRÍBEK

UPOZORNĚNÍ

S OHLÉDAM NA OBRAVY STAVAJÚCICH OBJEKTŮ NIŽNIO PŘED OSADZANÍM NOVÝCH VÝROBKŮ A KONSTRUKCI PROVĚŘTE JEJICH NÁVRŽNÉ RODNERY

HAJNÍ NAZEV	ZÓP	PROJEKTANT	VÝPRAKOVÁ	MĚSITĚ	KONTROLOVA
ING.KOŤHOUT	ING.KOŤHOUT	ING.LANČIKOVÁ	ING.LANČIKOVÁ	ING.LANČIKOVÁ	ING.LINČER

OBJEDMATEL	Obec Ohrobec, U Rýbníka II č.p. 30, 252 45 Ohrobec
KRAJ	Středočeský
KACE	Středočeský
OBJEDMATEL	Obec Ohrobec, U Rýbníka II č.p. 30, 252 45 Ohrobec
ARCH. Č.	ZK. Č. 1824-S16
FORMLAT	4444
DATUM	01/2017
STUPEŇ	TP
MĚŘÍTKO	1:50
VYBR. Č.	3
ČÁST	

1:0,00 = 348,30 m n. n. m.
 Soudobá mapa 1:25000
 KESSE BUDOVNÉ
 370 01 64 38279111
 www.kesse.cz