




• **DOPRAVNÍ ZNAČENÍ** •
PROJEKTY REALIZACE PRONÁJEM







Vypracoval: Martin Frolík tel.: 777 690 022, e-mail: frolik@adsum.cz	Zodpovědný projektant, kontrola: Martin Frolík	 • DOPRAVNÍ ZNAČENÍ • PROJEKTY REALIZACE PRONÁJEM ADSUM spol. s r.o. Havlíčková 923, 273 51 Unhošť provozovna: Lidická 7, 273 51 unhošť tel./fax: +420 312 698 482 mobil: +420 777 690 022 e-mail: adsum@adsum.cz http://www.adsum.cz IČ: 451 44 991, DIČ: CZ 451 44 991, KB Kladno, z.ú. 807741141/0100 Společnost vedená od 21. února 1992 u Městského soudu v Praze, spisová značka C7462	
Investor: Krajská správa a údržba silnic Středočeského kraje přísp. org. Stř. kraje, Zborovská 11, 150 21 Praha 5			
Objednatel (stavebník): POZEMNÍ KOMUNIKACE BOHEMIA, a.s. Milady Horákové 2764, 272 01 Kladno			
Stavba: III/1043 ZVOLE II. OPRAVA POVRCHU		Číslo zakázky: DIO-261-10/2024	
Objekt: Dopravně inženýrské opatření - DIO Úplná uzavírka silnice III/1043 v km 0,000 - 0,350		Datum: říjen 2024	
		Stupeň: RDS	
		Měřítko: -	
		Počet formátů: 3xA4	
		Číslo přílohy:	Paré:

Celková situace - širší vztahy

Silnice III/1043 Zvole II.

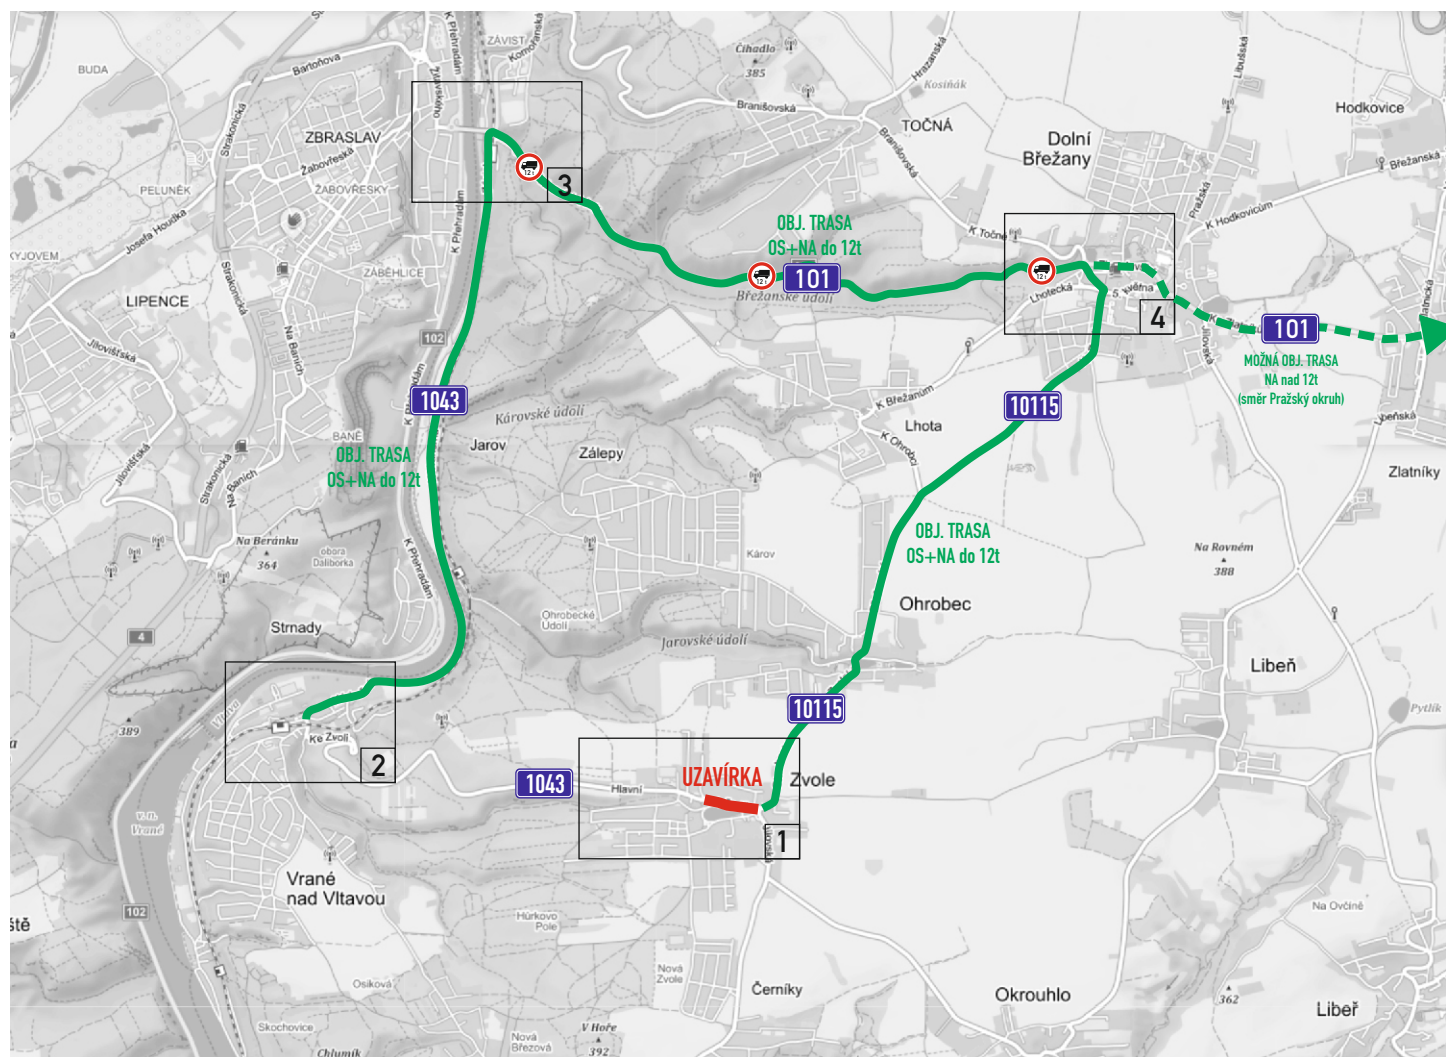

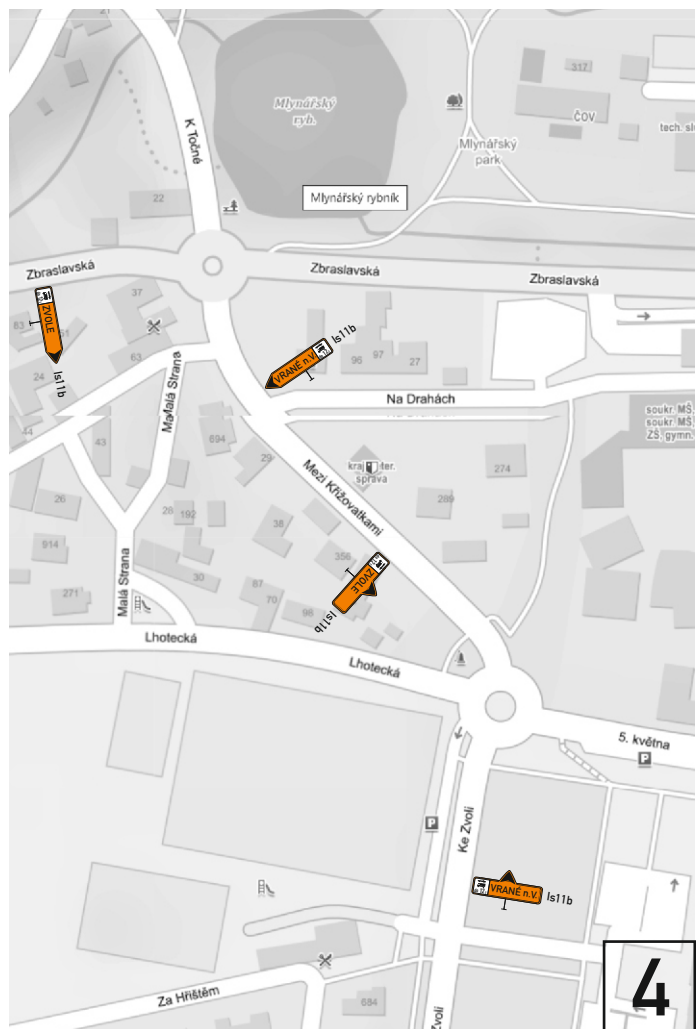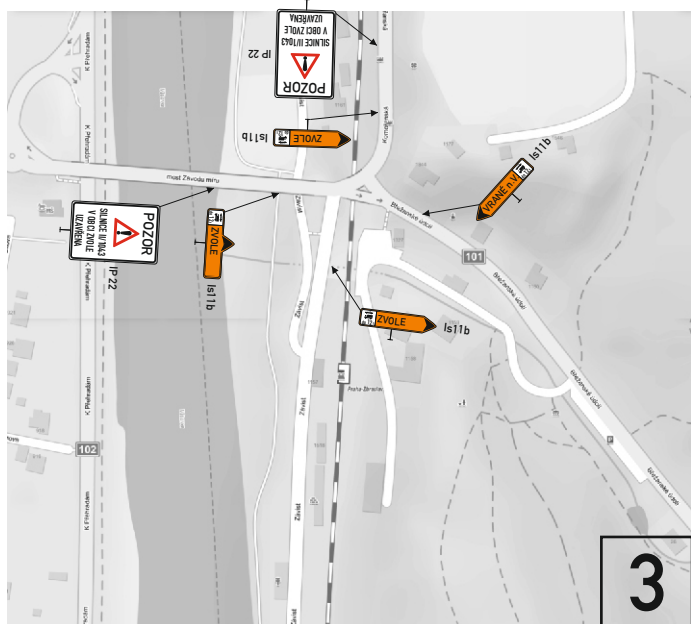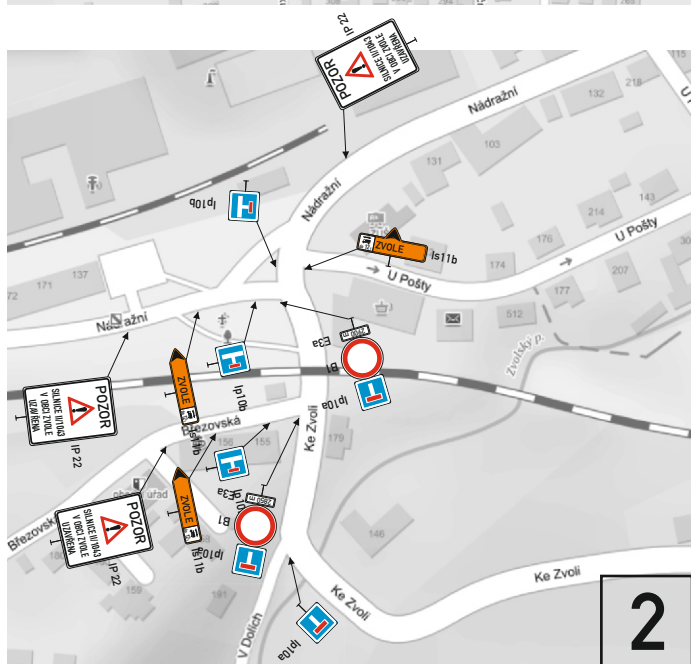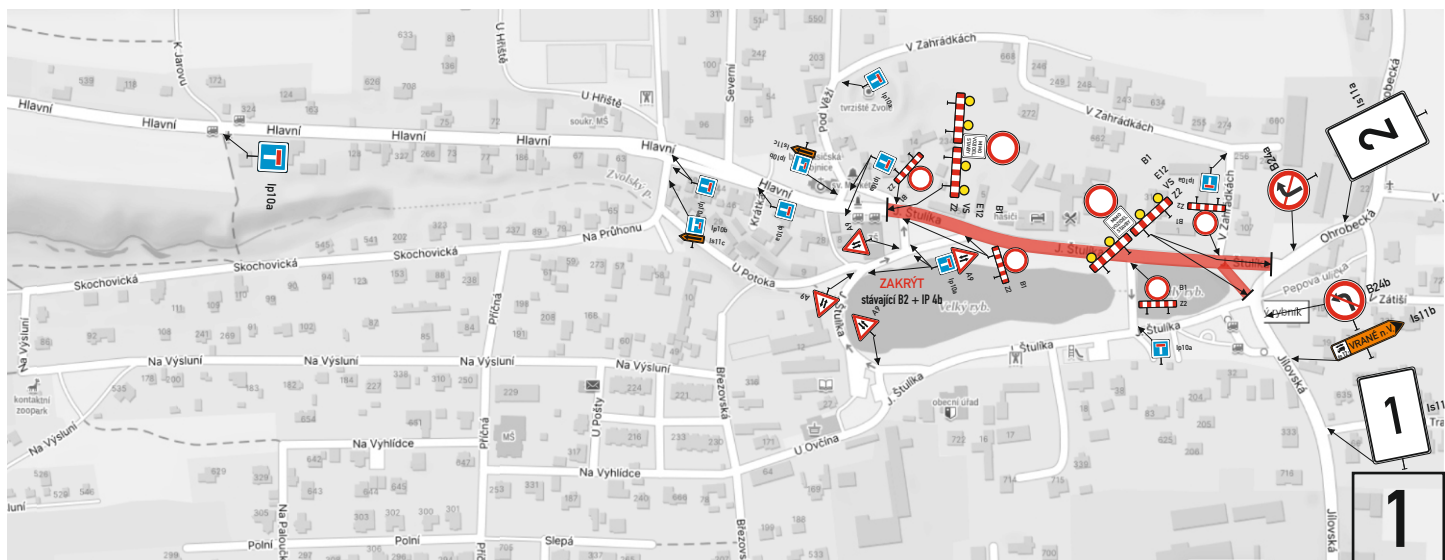

IS11a 1.

IS11a 2.

