

# SMLOUVA O SDRUŽENÍ FINANČNÍCH PROSTŘEDKŮ NA VÝSTAVBU VODOVODNÍHO ŘADU

## Smluvní strany:

### **obec Libeň**

IČO: 002 41 415

se sídlem: č. p. 35, Libeň, 252 41 Libeň, okres Praha – západ

zastoupena: p. Jaroslavem Hrubým, starostou a p. Jaroslavem Tůmou, místostarostou  
(dále jen „obec Libeň“)

### **obec Zvole**

IČO: 002 41 890

se sídlem: Hlavní č. p. 33, Zvole, 252 45 Zvole, okres Praha – západ

zastoupena: p. Ing. Miroslavem Stoklasou, starostou  
(dále jen „obec Zvole“)

### **obec Okrouhlo**

IČO: 002 41 504

se sídlem: č. p. 44, Okrouhlo, 254 01 Okrouhlo, okres Praha – západ

zastoupena: p. Ludvíkem Pařízkem, starostou  
(dále jen „obec Okrouhlo“)

### **obec Ohrobec**

IČO: 002 41 491

se sídlem: U Rybníků II č. p. 30, Ohrobec, 252 45 Ohrobec, okres Praha – západ

zastoupena: p. Ing. Otakarem Janebou, starostou  
(dále jen „obec Ohrobec“)

### **obec Březová - Oleško**

IČO: 446 84 983

se sídlem: Hlavní č. p. 1143, Oleško, 252 45 Březová - Oleško, okres Praha – západ

zastoupena: pí. Ing. Věrou Lehkou, starostkou  
(dále jen „obec Březová - Oleško“)

### **obec Vrané nad Vltavou**

IČO: 002 41 831

se sídlem: Březovská č. p. 112, Vrané nad Vltavou, 252 46 Vrané nad Vltavou, okres Praha – západ

zastoupena: pí. Mgr. Danou Ullwerovou, starostkou  
(dále jen „obec Vrané nad Vltavou“)



uzavírají dle § 1724 a dalších zákona č. 89/2012 občanského zákoníku tuto smlouvu o výstavbě vodovodního řadu v katastrálním území Libeň u Liběře:

## I.

Smluvní strany prohlašují, že mají zájem zajistit dostatečné a plynulé zásobování pitnou vodou pro obce nebo jejich části Libeň – část Libeň, Zvole, Okrouhlo, Ohrobec, Březová – Oleško a Vrané nad Vltavou. Proto se smluvní strany dohodly společně financovat vodovodní řad DN 200 propojující vodovodní šachtu u závory poblíž paty věžového vodojemu Libeň (bod 1 na přiloženém zákresu – na pozemku parc.č. KN 108/11 v k.ú. Libeň u Liběře) a vodovodní šachtu u fotbalového hřiště Libeň (bod 2 na přiloženém zákresu – na pozemku parc.č. KN 276/1 v k.ú. Libeň u Liběře), který přímo bez jakýchkoliv odboček propojí vodovodní řad vedoucí do obce Zvole a dalších obcí s přírodním vodovodním řadem, napojeným na Posázavský vodovod (dále jen „nový vodovodní řad“). Trasa „nového vodovodního řadu“ a technické řešení je zpracováno projektovou dokumentací, vypracovanou Ing. Janem Šintákem – I.P.R.E., autorizovanou projekční a inženýrskou kanceláří, IČ: 11386096 v roce 2019. „Nový vodovodní řad“ je povolen Stavebním povolením, vydaným Městským úřadem Černošice, č.j. MUCE 79441/2019 OZP/V/Ško ze dne 12.12.2019 s označením Libeř, vodovod obtok Libně, přivaděč pro další obce.

## II.

Smluvní strany se dohodly, že náklady spojené s realizací „nového vodovodního řadu“ budou hradit společně, a to v poměru dle osob trvale žijících v jednotlivých obcích nebo jejich částech, pro jejichž zlepšené zásobování je „nový vodovodní řad“ budován. Pro stanovení počtu obyvatel je rozhodující stav k 1. 1. 2019 dle údajů Českého statistického úřadu. Podíl jednotlivých obcí na nákladech budou činit:

Obec/část obce	Počet obyvatel	Podíl v %	Kč dle SoD
Libeř (místní část Libeň)	550	6,612	577 757,83
Zvole	1 900	22,842	1 995 890,68
Okrouhlo	704	8,464	739 530,02
Ohrobec	1 366	16,422	1 434 940,36
Březová - Oleško	1 198	14,402	1 258 461,60
Vrané nad Vltavou	2 600	31,258	2 731 218,83

## III.

Smluvní strany se dohodly, že „nový vodovodní řad“ bude realizován následovně:

- 1) Obec Libeř již vyhotovila na svůj náklad veškerou nezbytnou projektovou dokumentaci, a svým jménem požádala příslušné stavební úřady o vydání územního a stavebního povolení na „nový vodovodní řad“. Dále provedla výběr dodavatele „nového vodovodního řadu“ tak, aby stavba „nového vodovodního řadu“ mohla být realizována v co nejkratším čase.
- 2) Obec Libeř podepsala Smlouvu o dílo s vybraným uchazečem, firmou Šindler, důlní a stavební společnost s.r.o., IČ: 00204382, se sídlem Nádražní 4, 150 00 Praha 5, a to za

cenu 8 737 799,32 Kč včetně DPH (smlouva o dílo je k dispozici všem smluvním stranám).

- 3) Po podpisu této Smlouvy ze strany všech smluvních stran vyzve obec Libeř ostatní smluvní strany k úhradě nákladů na stavbu „nového vodovodního řadu“, které rozpočítá dle článku II na podíly, které připadají na jednotlivé smluvní strany. Smluvní strany se zavazují takto vyčíslený podíl na nákladech stavby uhradit co nejdříve, nejpozději však do 15 kalendářních dnů od obdržení výzvy k úhradě tohoto podílu. Podíly budou uhrazeny na zvláštní účet obce Libře, určeného pro akci „nový vodovodní řad“, číslo účtu 20036-0531531329/0800, vedeného u České spořitelny.
- 4) V případě, že v průběhu stavby dojde k oprávněnému navýšení ceny díla „nového vodovodního řadu“ (vícepráce), seznámí s tímto obec Libeř ostatní smluvní strany. Toto navýšení bude projednáno a schváleno všemi smluvními stranami. Obec Libeř poté vyzve ostatní smluvní strany k úhradě navýšených nákladů na stavbu „nového vodovodního řadu“, které rozpočítá dle článku II na podíly, které připadají na jednotlivé smluvní strany. Smluvní strany se zavazují takto vyčíslený podíl na navýšených nákladech stavby uhradit co nejdříve, nejpozději však do 15 kalendářních dnů od obdržení výzvy k úhradě tohoto podílu. Podíly budou uhrazeny na zvláštní účet obce Libře, určeného pro akci „nový vodovodní řad“, číslo účtu 20036-0531531329/0800, vedeného u České spořitelny.
- 5) Obec Libeř je povinna podat žádost o vydání kolaudačního rozhodnutí stavby „nového vodovodního řadu“ nejpozději do 10 kalendářních dnů od převzetí hotového díla „nového vodovodního řadu“.
- 6) Obec Libeř provede vyúčtování akce „nový vodovodní řad“ do 30 kalendářních dnů po nabytí právní moci kolaudačního rozhodnutí a seznámí s ním ostatní smluvní strany. V případě, že cena díla „nový vodovodní řad“ bude nižší, než byla schválená smluvní cena, rozdělí obec Libeř zbylé finanční prostředky mezi všechny účastníky smlouvy dle článku II na podíly, které připadají na jednotlivé smluvní strany.
- 7) Smluvní strany se dohodly, že do 30 kalendářních dnů od nabytí právní moci rozhodnutí o kolaudaci stavby „nového vodovodního řadu“ uzavřou darovací smlouvu, kterou obec Libeř převede bezúplatně na ostatní smluvní strany vlastnické podíly na „novém vodovodním řadu“ ve výši jejich podílu na nákladech stavby „nový vodovodní řad“ dle článku II smlouvy.

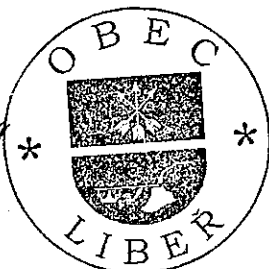
#### IV.

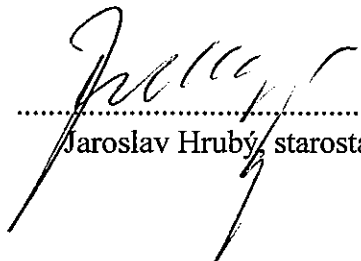
Náklady spojené s touto smlouvou, pokud nejsou touto smlouvou řešeny, nese ta strana, které vznikly.

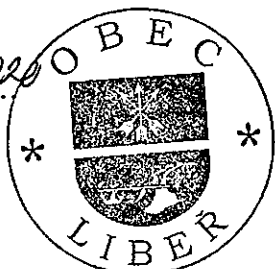
#### V.

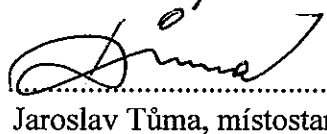
1. Smluvní strany prohlašují, že jejich způsobilost k právním úkonům není omezena a že jejich právo nakládat s předměty, kterých se tato smlouva týká, není omezeno a ani jim nejsou známy skutečnosti, na jejichž základě by mohlo být toto právo omezeno.
2. Změny této smlouvy lze provádět pouze číslovanými písemnými dodatky k této smlouvě.
3. Doručování právně závazných listin bude prováděno prostřednictvím datových schránek.
4. Smluvní strany prohlašují, že tato smlouva byla sepsána podle jejich pravé a svobodné vůle, žádná z nich ji neuzavírala v tísní ani za nápadně nevýhodných podmínek a na důkaz toho připojují své vlastnoruční podpisy.


5. Smlouva je vyhotovena v šesti vyhotoveních (1x každý účastník smlouvy), každé vyhotovení s platností originálu.

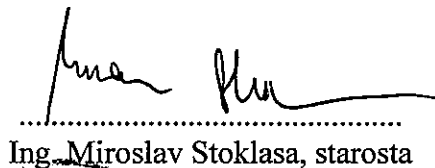
V Libři dne 24.4.2020 \*  \*

  
Jaroslav Hrubý, starosta


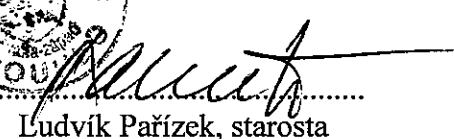
V Libři dne 24.4.2020 \*  \*

  
Jaroslav Tůma, místostarosta


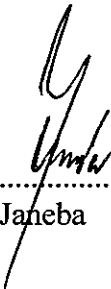
Ve Zvoli dne 23.3.2020 \*  \*

  
Ing. Miroslav Stoklasa, starosta

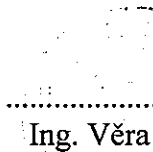
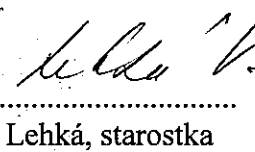
V Okrouhle dne 23.3.2020

  
  
Ludvík Pařízek, starosta


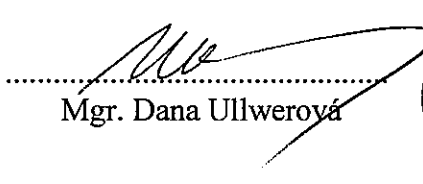
V Ohrobcí dne 23.3.2020

  
  
Ing. Otakar Janeba

V Březové - Oleško dne 23.3.2020

  
  
Ing. Věra Lehká, starostka

Ve Vraném nad Vltavou dne 23.3.2020

  
  
Mgr. Dana Ullwerová

**Doložky podle § 41 odst. 1 zákona č. 128/2000 Sb. o obcích v platném znění:**

**Obec Libeř** potvrzuje, že záměry dle této smlouvy byly odsouhlaseny zastupitelstvem obce Libeř usnesením zastupitelstva č. *2/4-2020* ze dne *21. 4. 2020*

**Obec Zvole** potvrzuje, že záměry dle této smlouvy byly odsouhlaseny zastupitelstvem obce Zvole usnesením zastupitelstva č. *20/U/1* ze dne *27. 2. 2020*

**Obec Okrouhlo** potvrzuje, že záměry dle této smlouvy byly odsouhlaseny zastupitelstvem obce Okrouhlo usnesením zastupitelstva č. *1/2020* ze dne *16. 2. 2020*

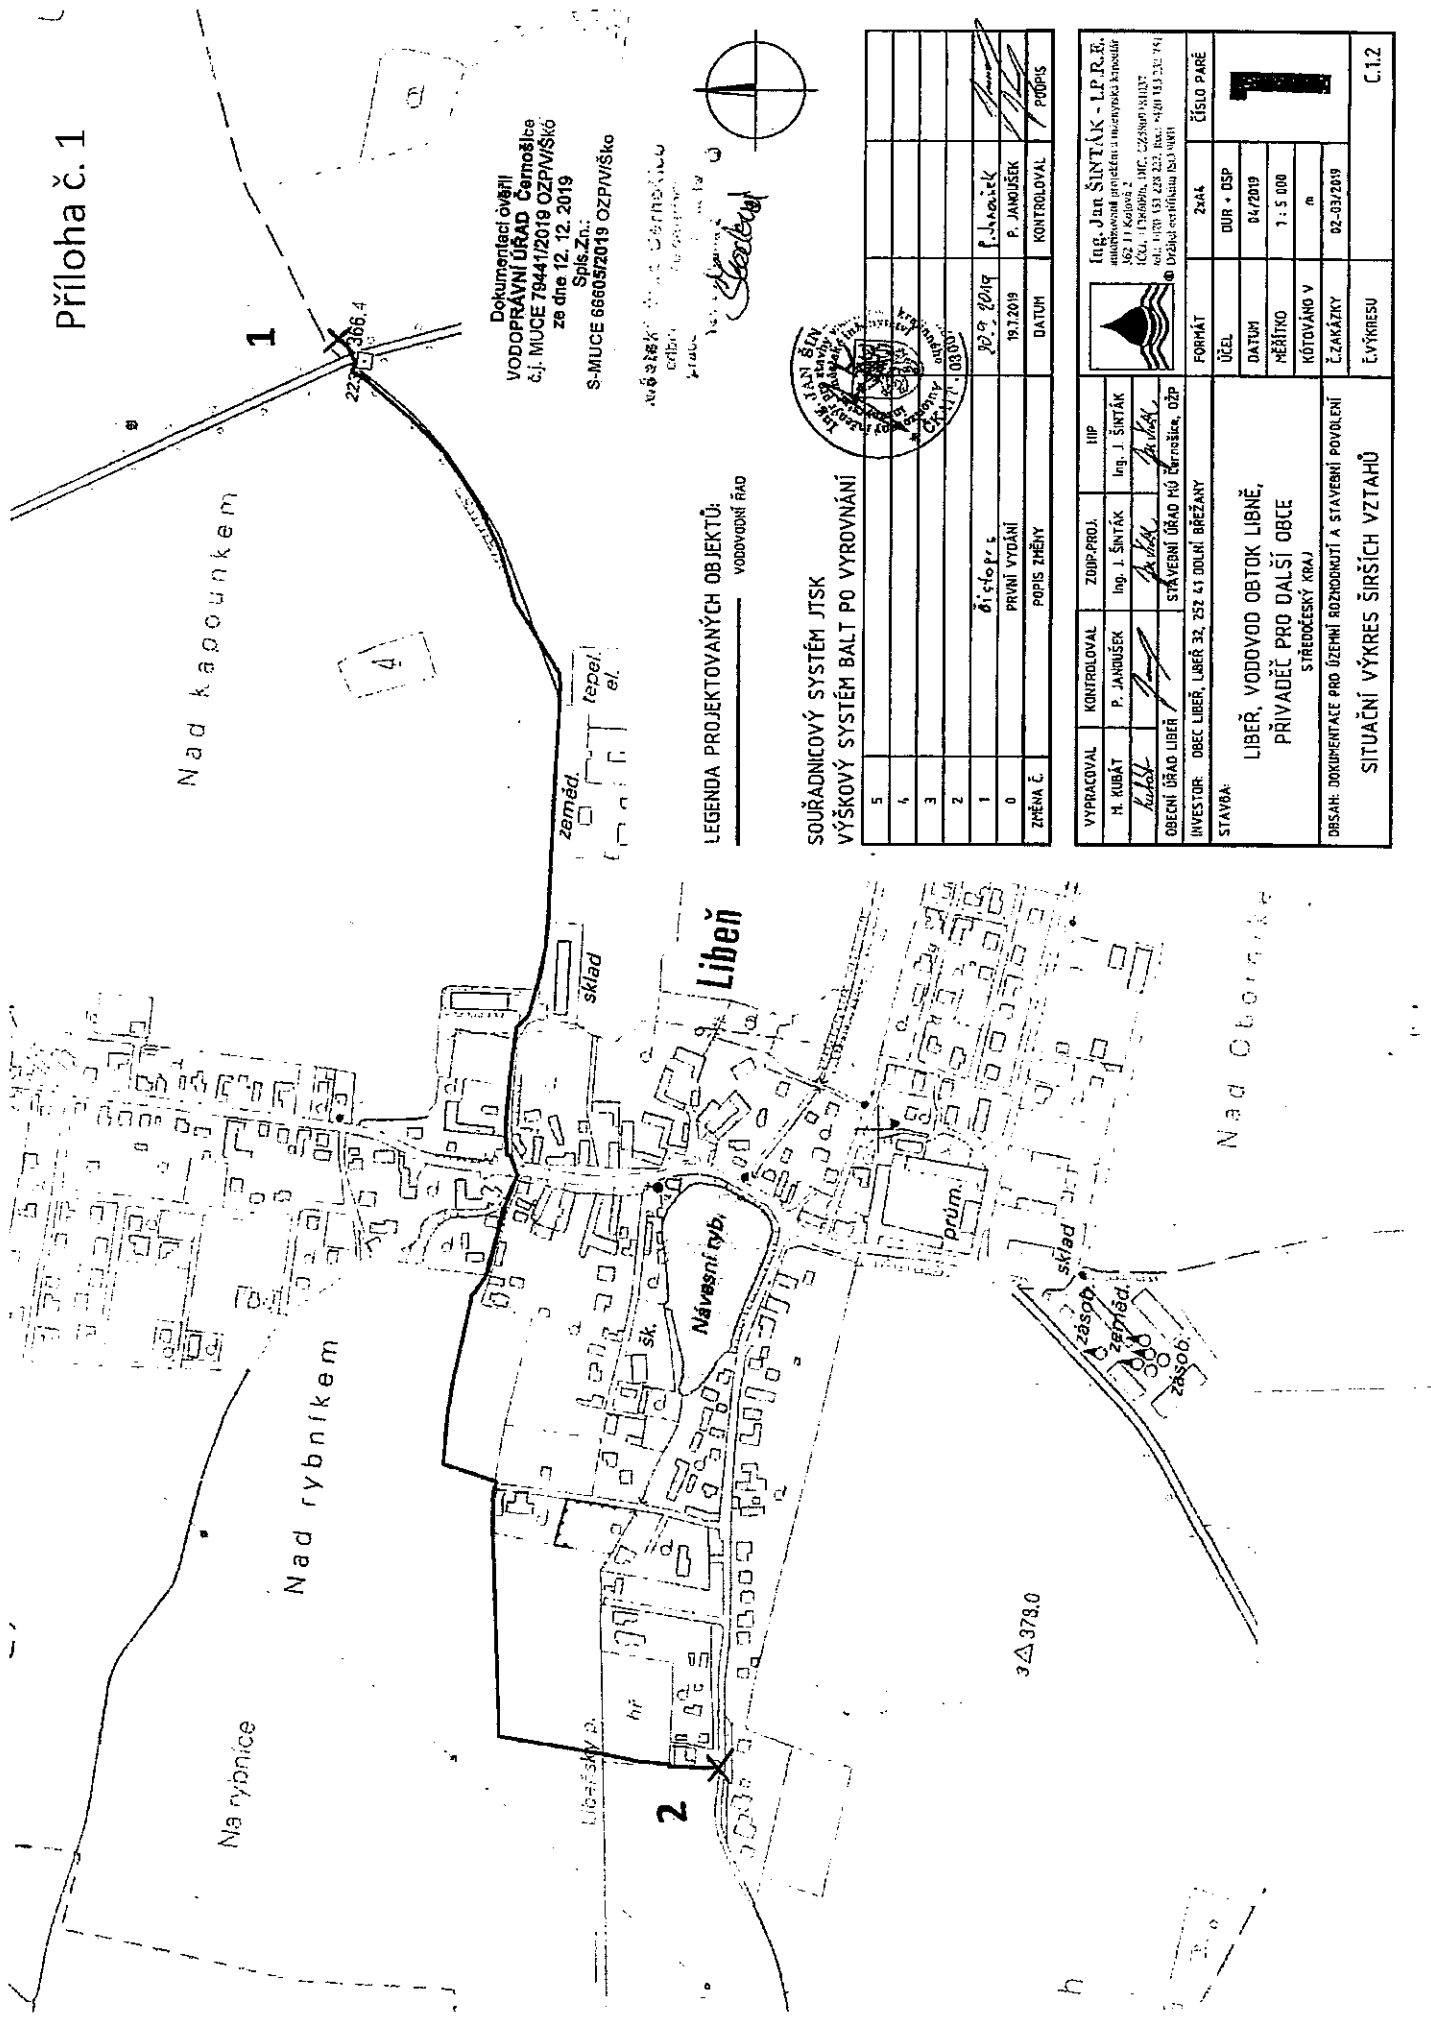
**Obec Ohrobec** potvrzuje, že záměry dle této smlouvy byly odsouhlaseny zastupitelstvem obce Ohrobec usnesením zastupitelstva č. *2/2020/2* ze dne *26. 2. 2020*

**Obec Březová - Oleško** potvrzuje, že záměry dle této smlouvy byly odsouhlaseny zastupitelstvem obce Březová - Oleško usnesením zastupitelstva č. *1/2020* ze dne *24. 2. 2020*

**Obec Vrané nad Vltavou** potvrzuje, že záměry dle této smlouvy byly odsouhlaseny zastupitelstvem obce Vrané nad Vltavou usnesením zastupitelstva č. *1/2020/2* ze dne *19. 2. 2020*

Příloha č. 1: Situační výkres širších vztahů

# Příloha č. 1



Dokumentaci ověřil  
**VODOPRAVNÍ ÚŘAD Černošice**  
 č.j. MUCE 78441/2019 OZP/VŠ/KÓ  
 ze dne 12. 12. 2019  
 Spis.Zn.:  
 S-MUCE 66605/2019 OZP/VŠ/KÓ

Ing. J. ŠINTÁK  
 Ing. P. JANOŮSEK  
 Ing. J. ŠINTÁK  
 Ing. P. JANOŮSEK

LEGENDA  
 ——— VODOVODNÍ ŘÁD



SOUŘADNICOVÝ SYSTÉM JTSK  
 VÝŠKOVÝ SYSTÉM BALT PO VYROVNÁNÍ

5					
4					
3					
2					
1	30.9.2019	P. Janoušek			
0	19.7.2019	P. Janoušek			
ZPĚNA Č.			POPIS ZMĚNY	DATA	KONTROLOVAL

VYPRACOVAL H. KUBÁT	KONTROLOVAL P. JANOŮSEK	ZOUP.PROJ. Ing. J. ŠINTÁK	HIP Ing. J. ŠINTÁK	Ing. Jan ŠINTÁK - I.P.R.Č. IČO: 252860181037 IČD: 1766894, DIČ: CZ252860181037 tel.: +420 313 235 235, fax: +420 313 235 794 e-mail: d.vebela@stak.cz
OBECNÍ ÚŘAD LIBEŇ	STAVĚNÍ ÚŘAD MÚ Černošice, OZP			
INVESTOR: OBEC LIBEŇ, LIBEŘ 32, 252 41 DOLNÍ BRÉŽANY	STAVBA:	FORMÁT A4	ČÍSLO PARÉ 244	
	LIBEŇ, VODOVOD OBTOK LIBNĚ, PŘÍVADEČ PRO DALŠÍ OBCE STŘEDOCESKÝ KRAJ	ÚČEL DUR + DSP	DATA 04/2019	
	SITUACNÍ VÝKRES ŠIRŠÍCH VZTAHŮ	MĚŘITKO 1 : 5 000	KÓTOVÁNO V m	
		Č. ZAKÁZKY 02-03/2019	Č. VÝKRESU C.1.2	