




Objednatel:

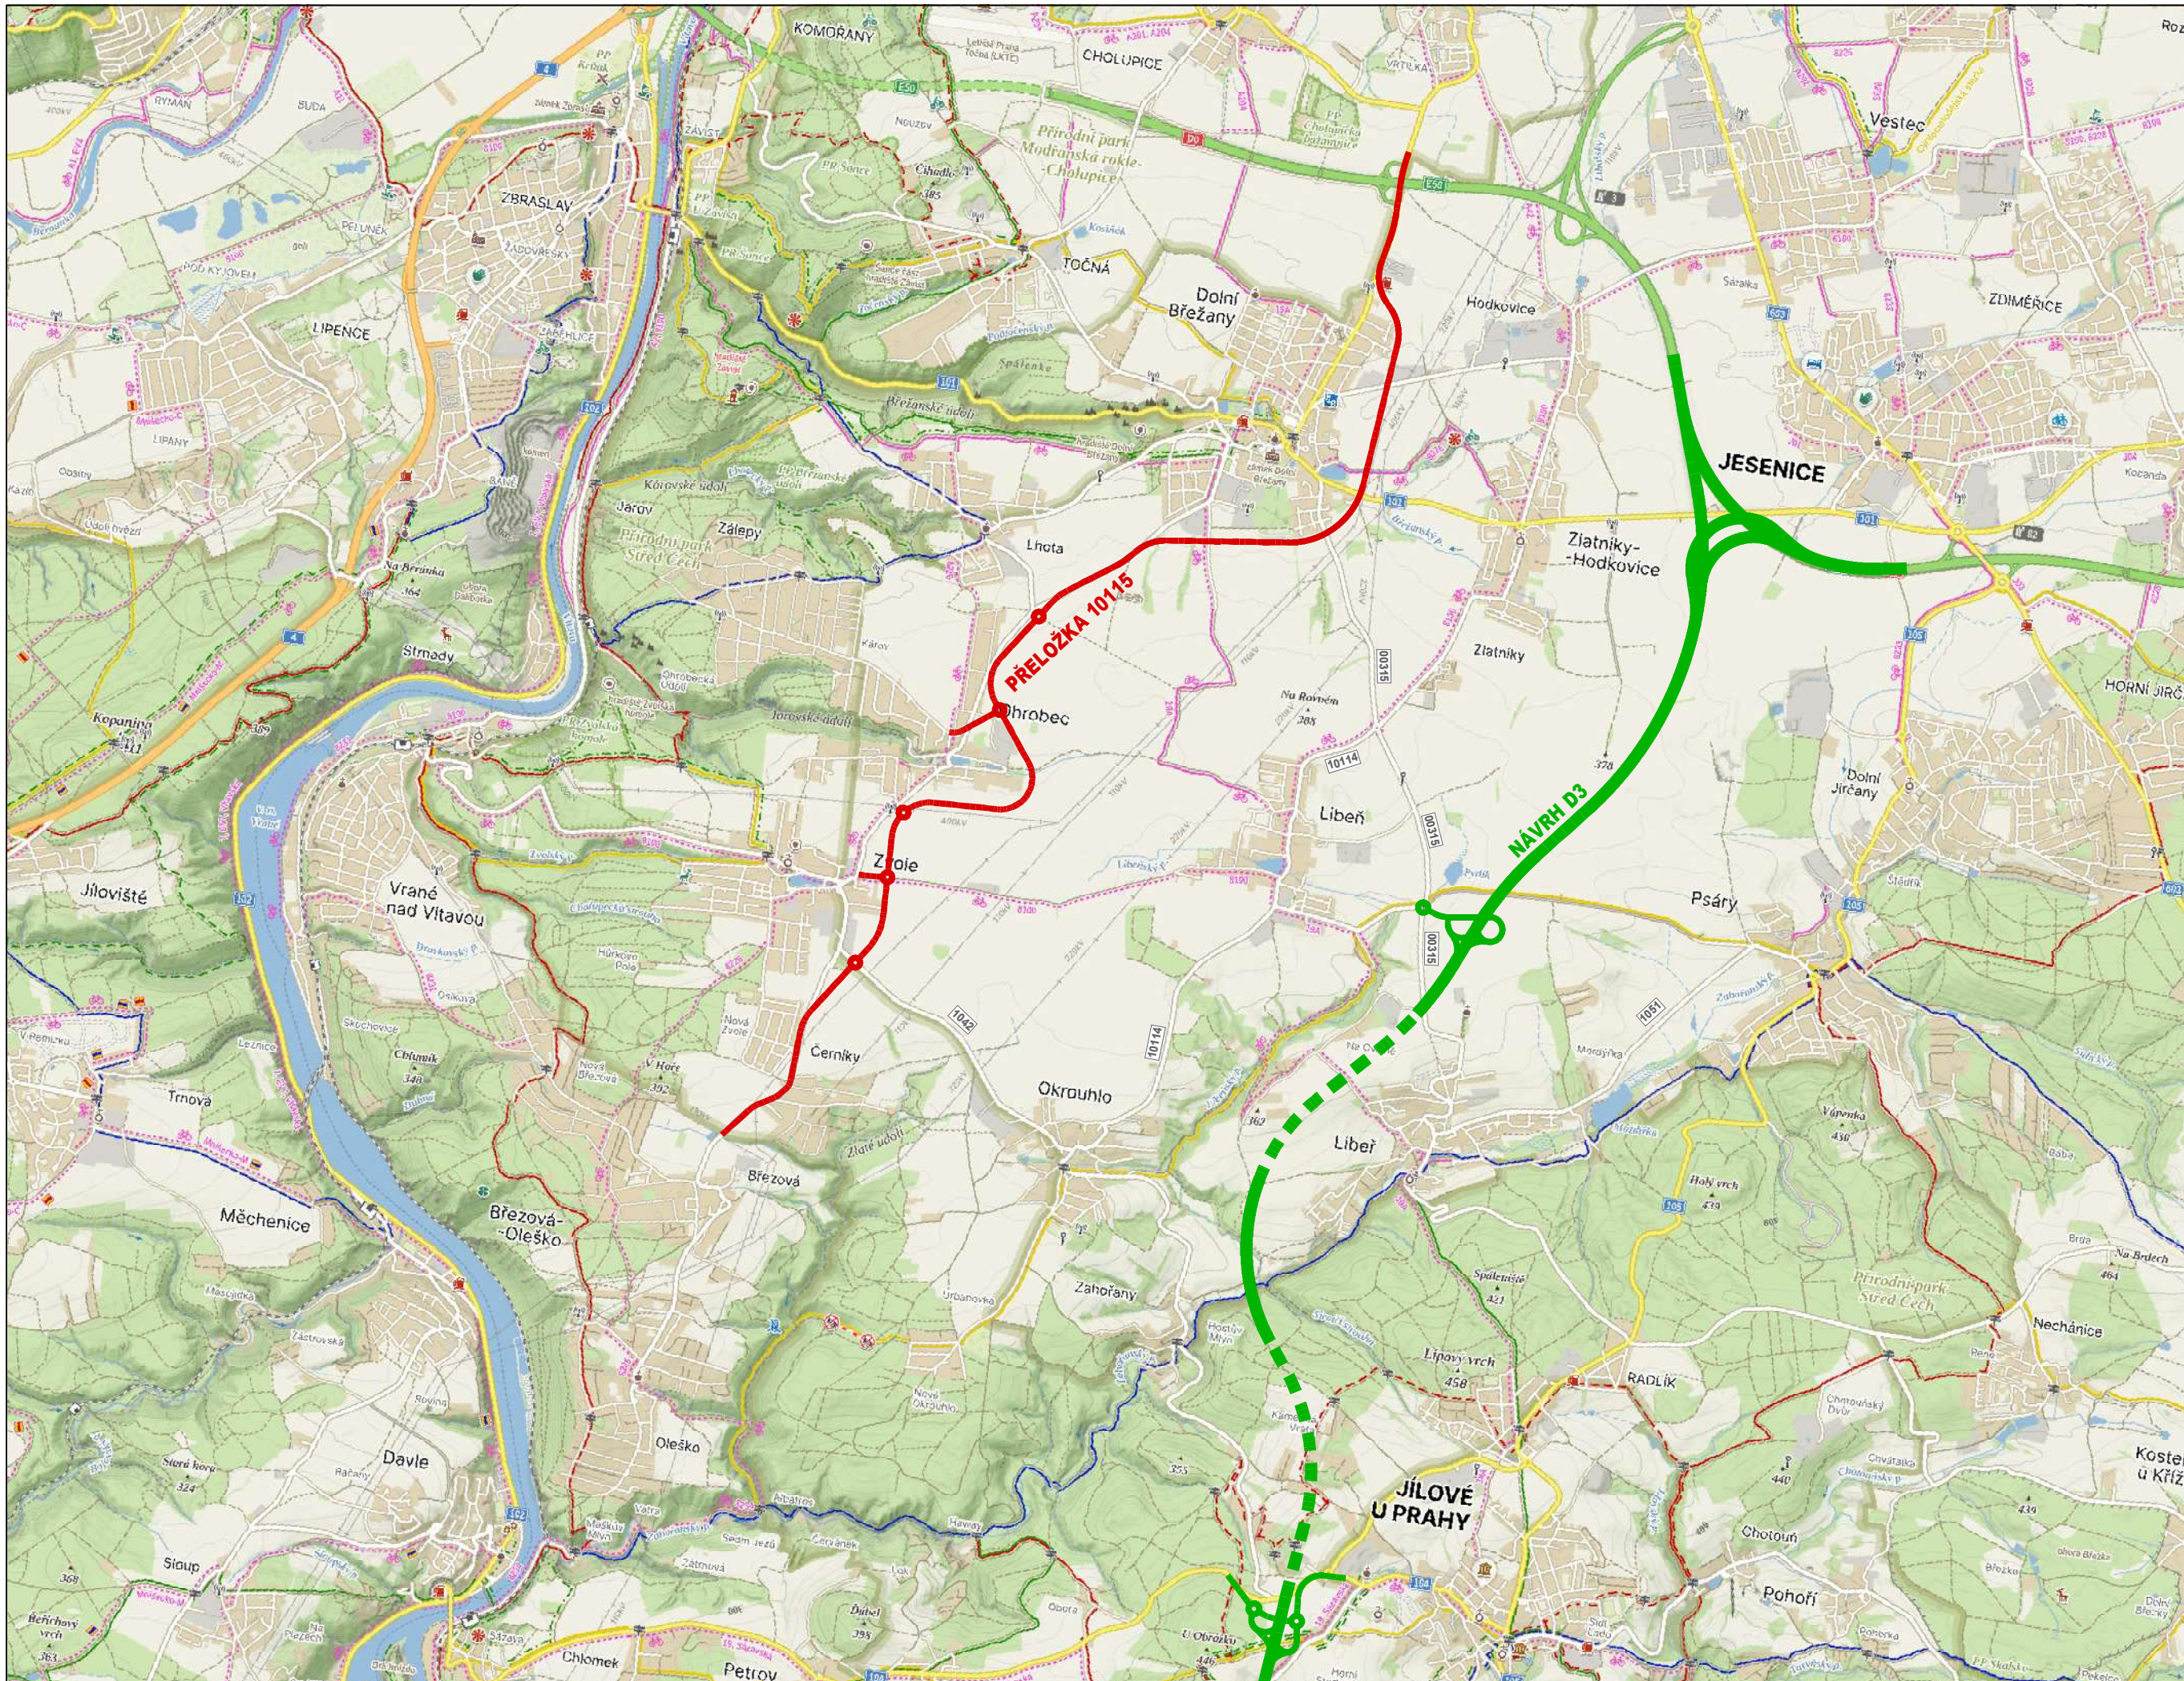

OBEC OHROBEC
U Rybníků II 30
252 45 Ohrobec

Zhotovitel:

UAS s.r.o.
UNITED ARCHITECT STUDIO
Pod Vrstevnicí 494/8
140 00 Praha 4

Vedoucí úkolů: ING. ARCH. J. MYŠKA
Vypracoval: D. SCHNEIDER

Zakázka:

**ÚZEMNÍ STUDIE
OHROBEC**

Výkres:

ŠIRŠÍ VZTAHY

Zakázkové číslo: 15-11-1123	
Měřítko: 1:40 000	Počet formátů: 12A4
Datum: 02/2024	Stupeň: ÚP
Část dokument: B	Číslo výkresu: 7